


**ZAKRES OBSZAROWY MIEJSCOWYCH
PLANÓW ZAGOSPODAROWANIA
PRZESTRZENNEGO
W TRAKCIE OPRACOWANIA**



LEGENDA:

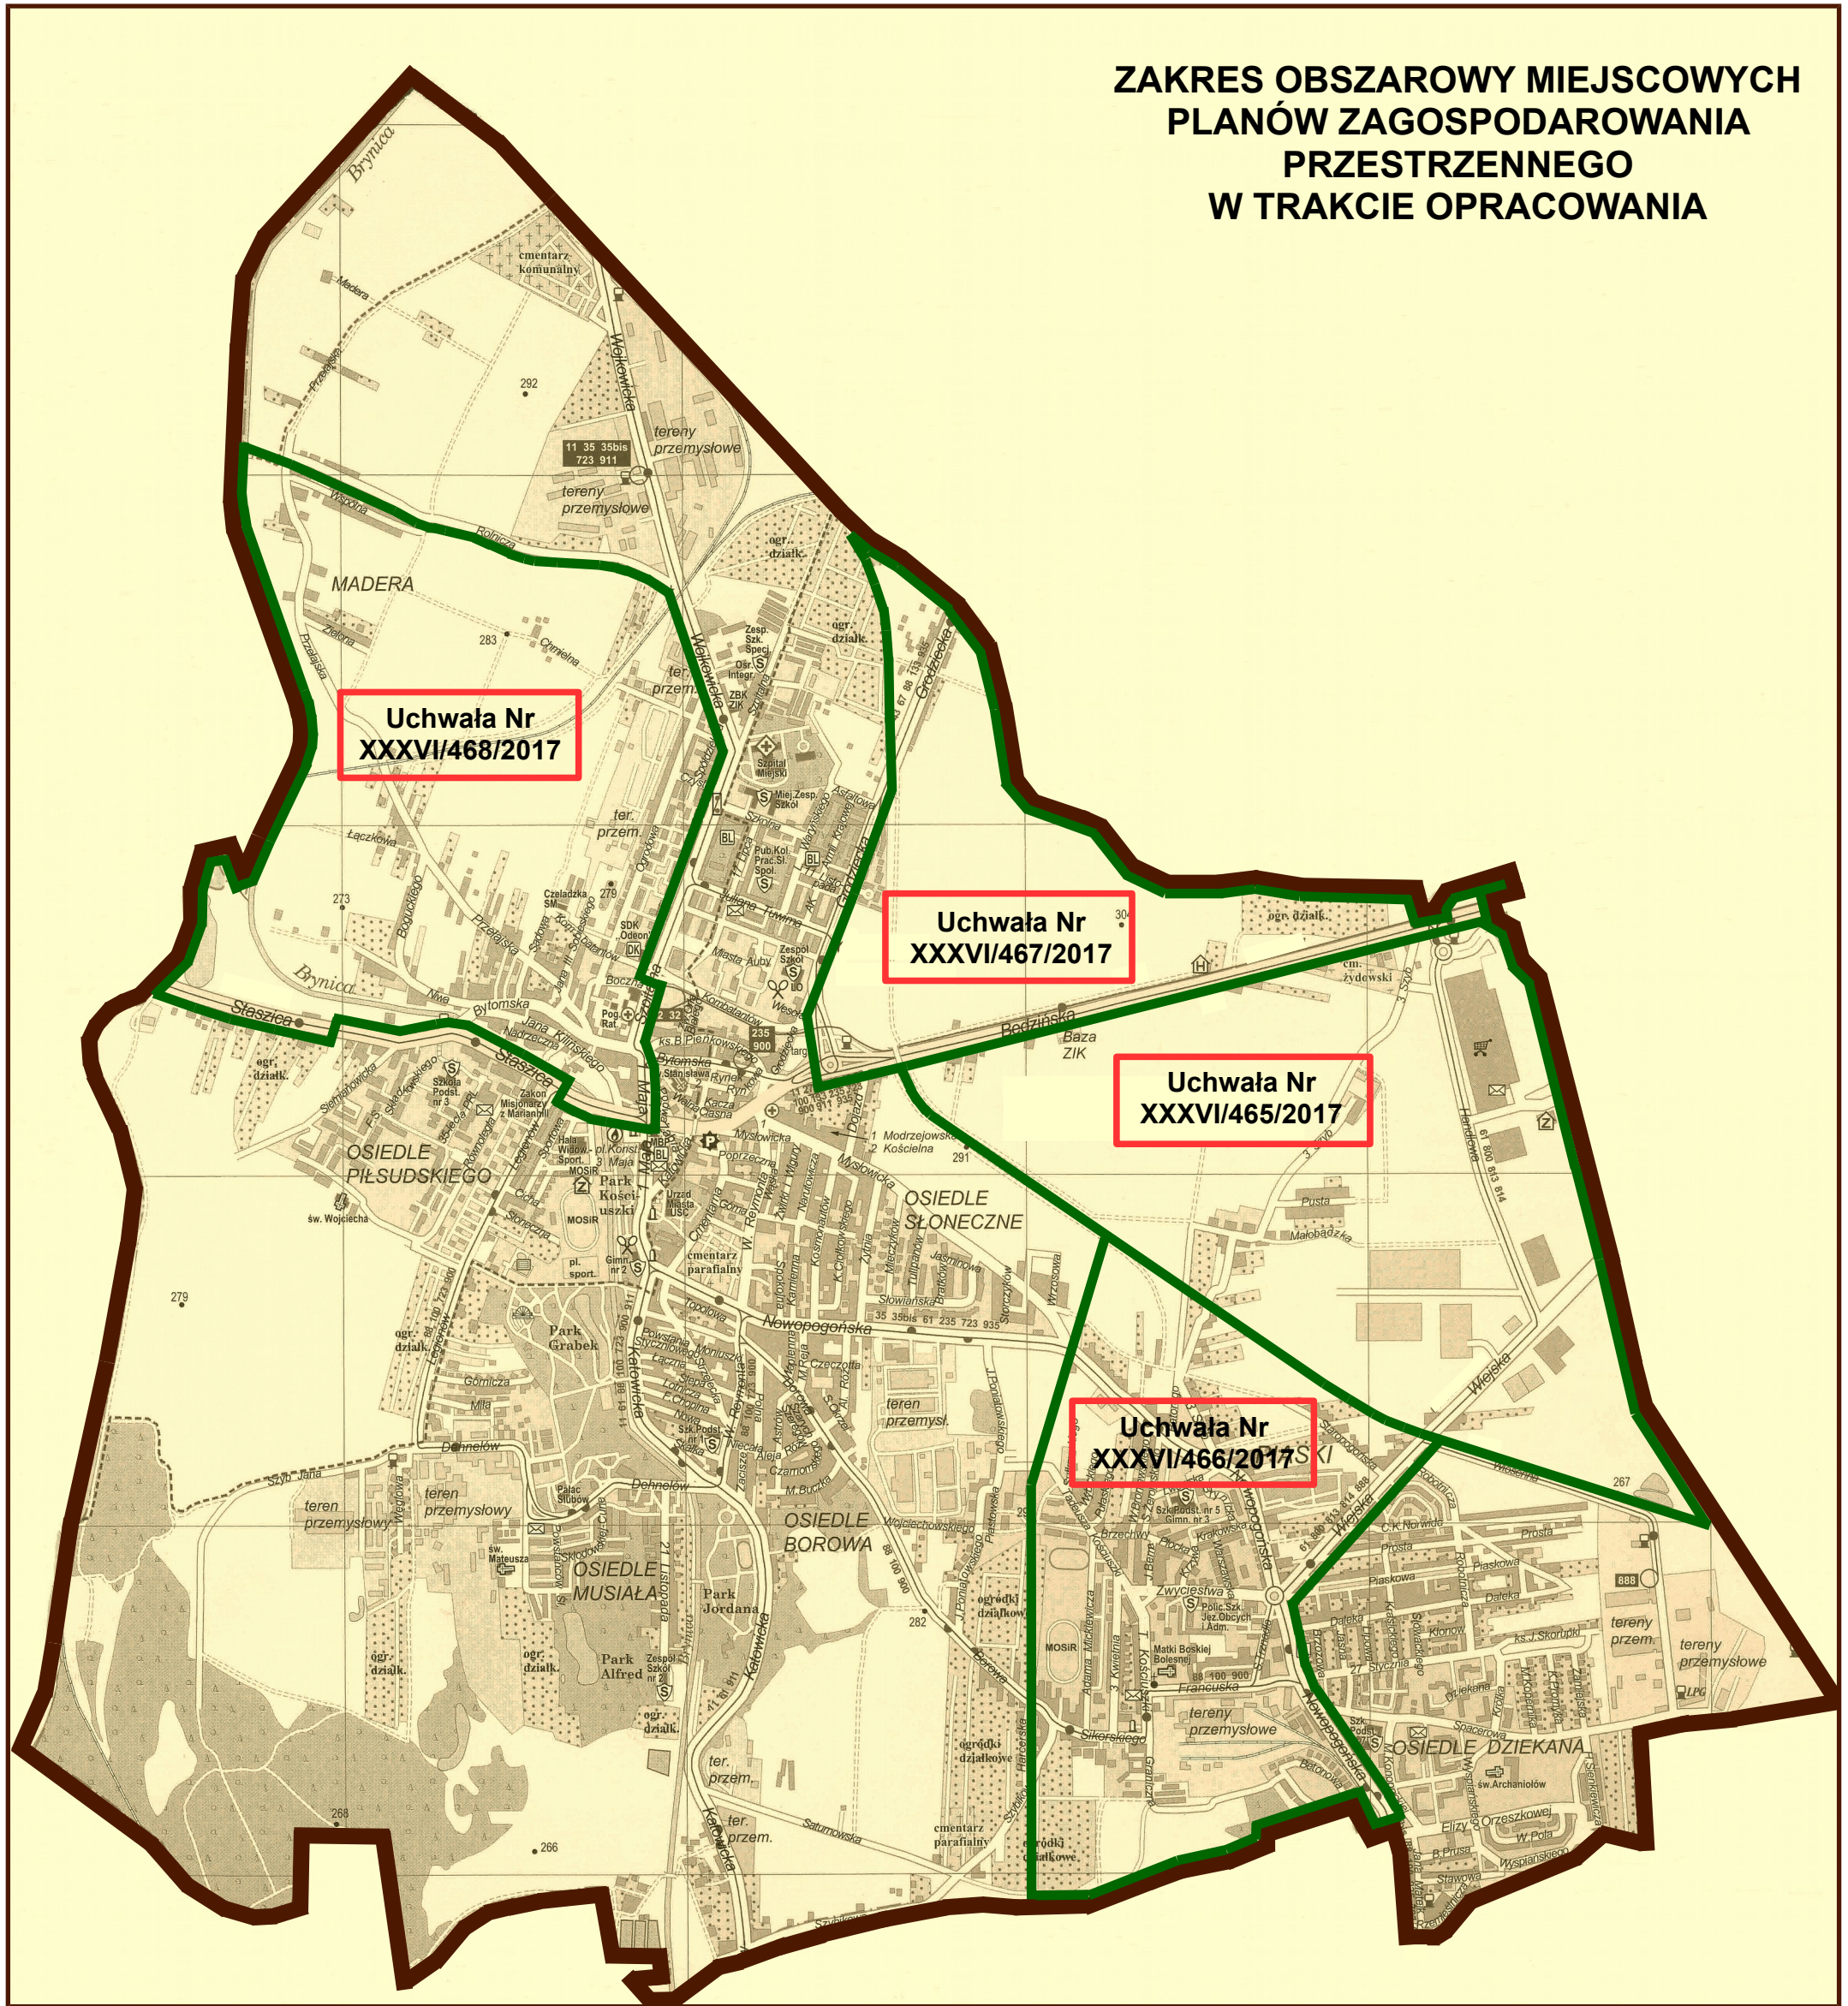

**TERENY OBJĘTE
PLANAMI W OPRACOWANIU**