



**Klub Radnych
„Łączy nas Czeladź”**



Czeladź 27.01.2026 r

**BURMISTRZ MIASTA CZELADŹ
Sz. P. Zbigniew Szaleniec**

Za pośrednictwem Przewodniczącego Rady Miejskiej w Czeladzi

Interpelacja w sprawie zagospodarowania terenu przy ul. Wojkowickiej
w celu zalesienia terenu

Na podstawie art. 24 ust. 3-7 ustawy z dnia 8 marca 1990 r. o samorządzie gminnym.

Działając w imieniu Klubu Radnych „Łączy nas Czeladź”, zwracamy się z wnioskiem o podjęcie przez Miasto Czeladź działań mających na celu zagospodarowanie zaznaczonego na mapach (Załącznik) terenu przy ul. Wojkowickiej. Wiemy, że w w/w terenie planuje się stworzenie parku kieszonkowego, ale w naszej opinii, teren ten ma potencjał, by stać się nowym, rekreacyjnym terenem zielonym. Zdajemy sobie również sprawę, że działki gminne są przedzielone dwoma wąskimi „paskami” terenu i stanowią własność osób prywatnych. Naszą sugestią jest podjęcie działań przez Miasto Czeladź, celem zakupu wskazanych dwóch wąskich fragmentów prywatnych gruntów (Załącznik) położonych przy ulicy Wojkowickiej. Plan zagospodarowania przestrzennego wskazuje, iż są one przeznaczone na tereny zielone, stąd uważamy, że z uwagi na niską ich wartość rynkową, warto rozważyć zakup wskazanych działek, co umożliwi scalenie terenu w jeden spójny obszar. W dalszej perspektywie proponujemy przeznaczenie tego terenu pod zalesienie, z docelowym zamiarem utworzenia ogólnodostępnego parku miejskiego/ terenu zielonego rekreacyjnego.

Ponadto, zakup przedmiotowych dwóch prywatnych działek pozwoli na uporządkowanie struktury własnościowej terenu oraz stworzenie zwartej przestrzeni możliwej do racjonalnego zagospodarowania. Realizacja w/w działania przyczyni się do poprawy jakości środowiska naturalnego, w tym jakości powietrza, a także do podniesienia walorów estetycznych tej części Czeladzi.


Należy również podkreślić, że w tej części miasta mieszkańcy nie mają dostępu do pełnowymiarowego ogólnodostępnego parku. Planowany w okolicy park kieszonkowy, ze względu na swoją niewielką powierzchnię, nie będzie w stanie zaspokoić potrzeb rekreacyjnych lokalnej społeczności. Utworzenie większego obszaru zieleni umożliwi stworzenie funkcjonalnej przestrzeni sprzyjającej wypoczynkowi, integracji mieszkańców oraz aktywności na świeżym powietrzu.

Przedsięwzięcie wpisuje się w działania na rzecz zrównoważonego rozwoju miasta oraz poprawy jakości życia mieszkańców, stanowiąc istotny element długofalowej polityki proekologicznej i społecznej Miasta Czeladź.

Z wyrazami szacunku,

Radni Klubu Radnych „Łączy nas Czeladź”

[Handwritten signatures of council members]

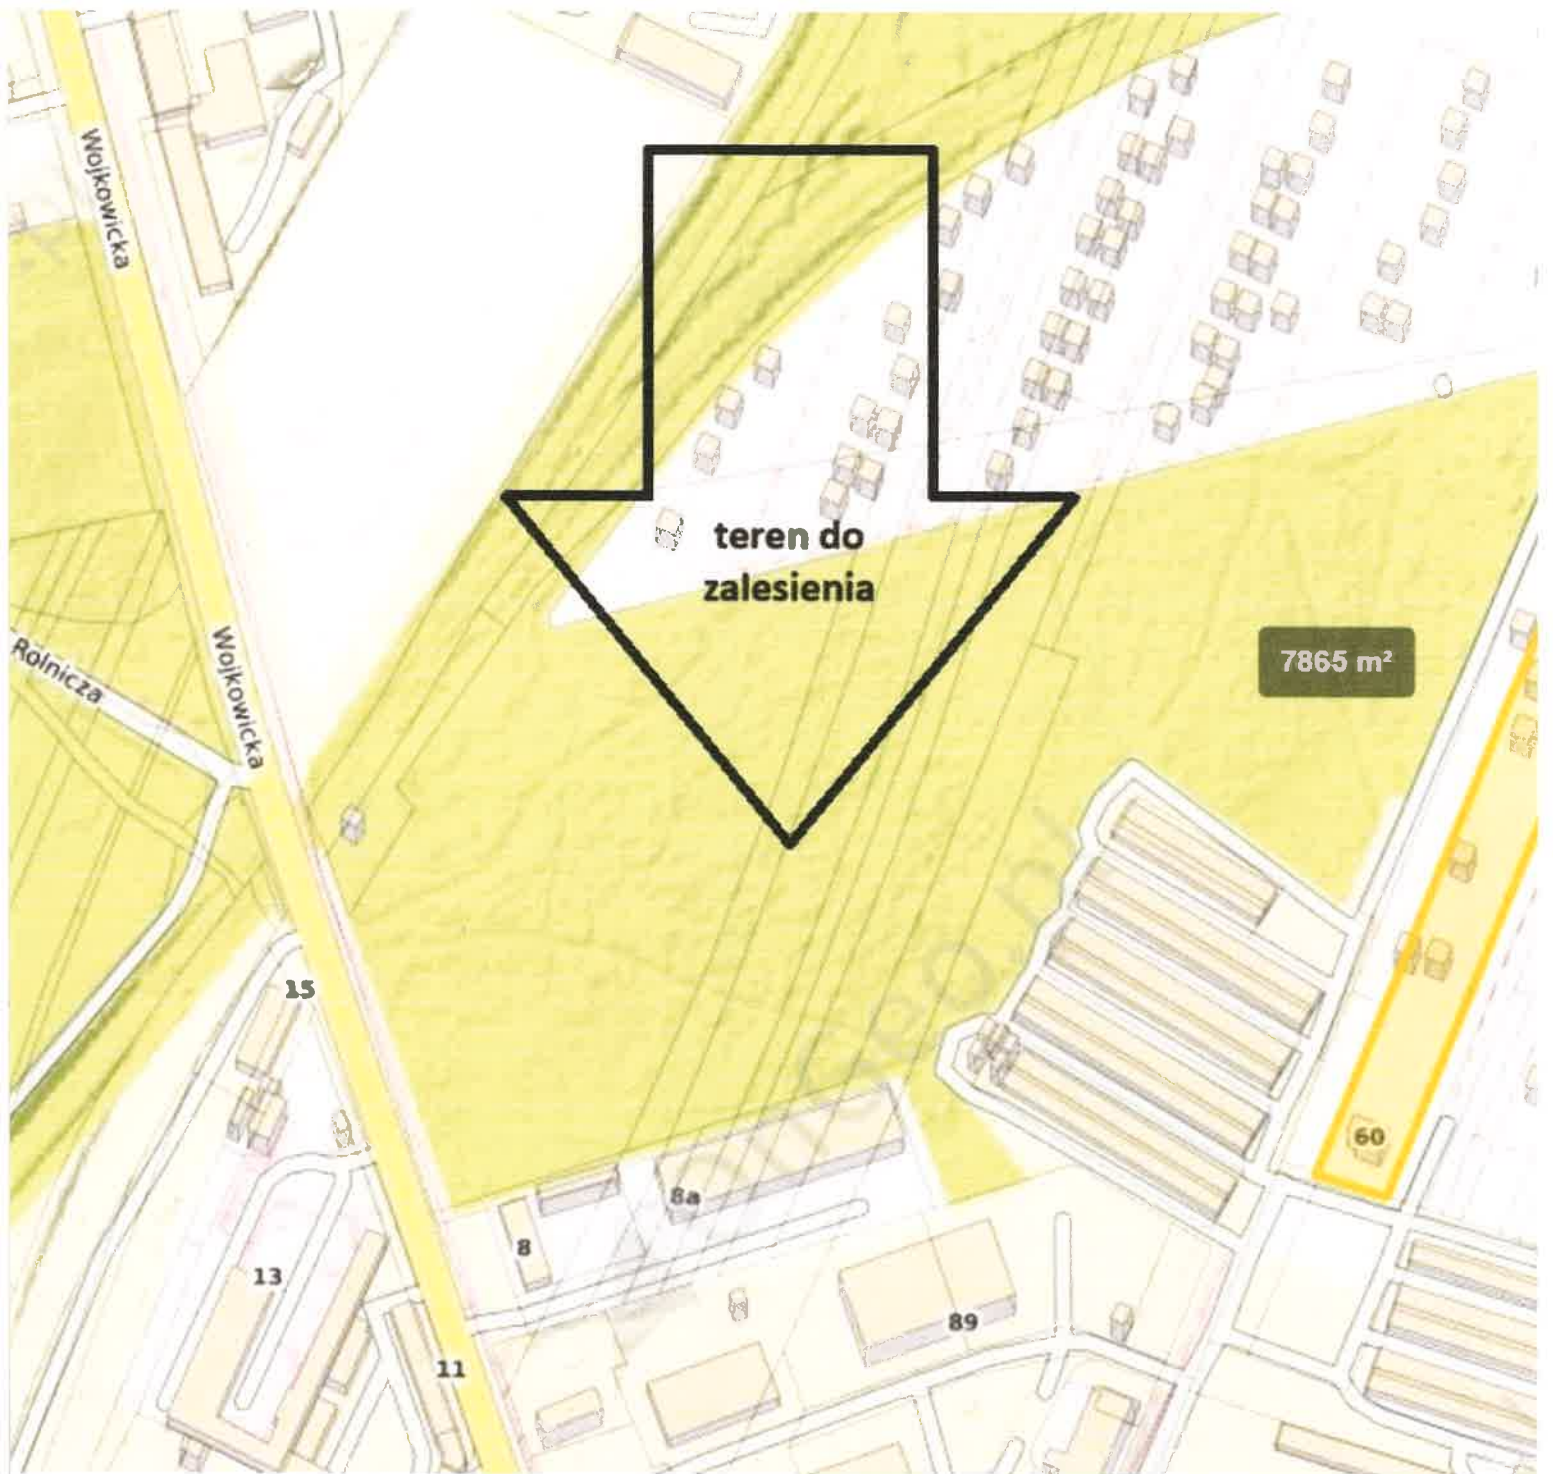

teren do
zalesienia

7865 m²

Wojkowicka

Wojkowicka

Rolnicza

15

13


11

8

8a

89

60

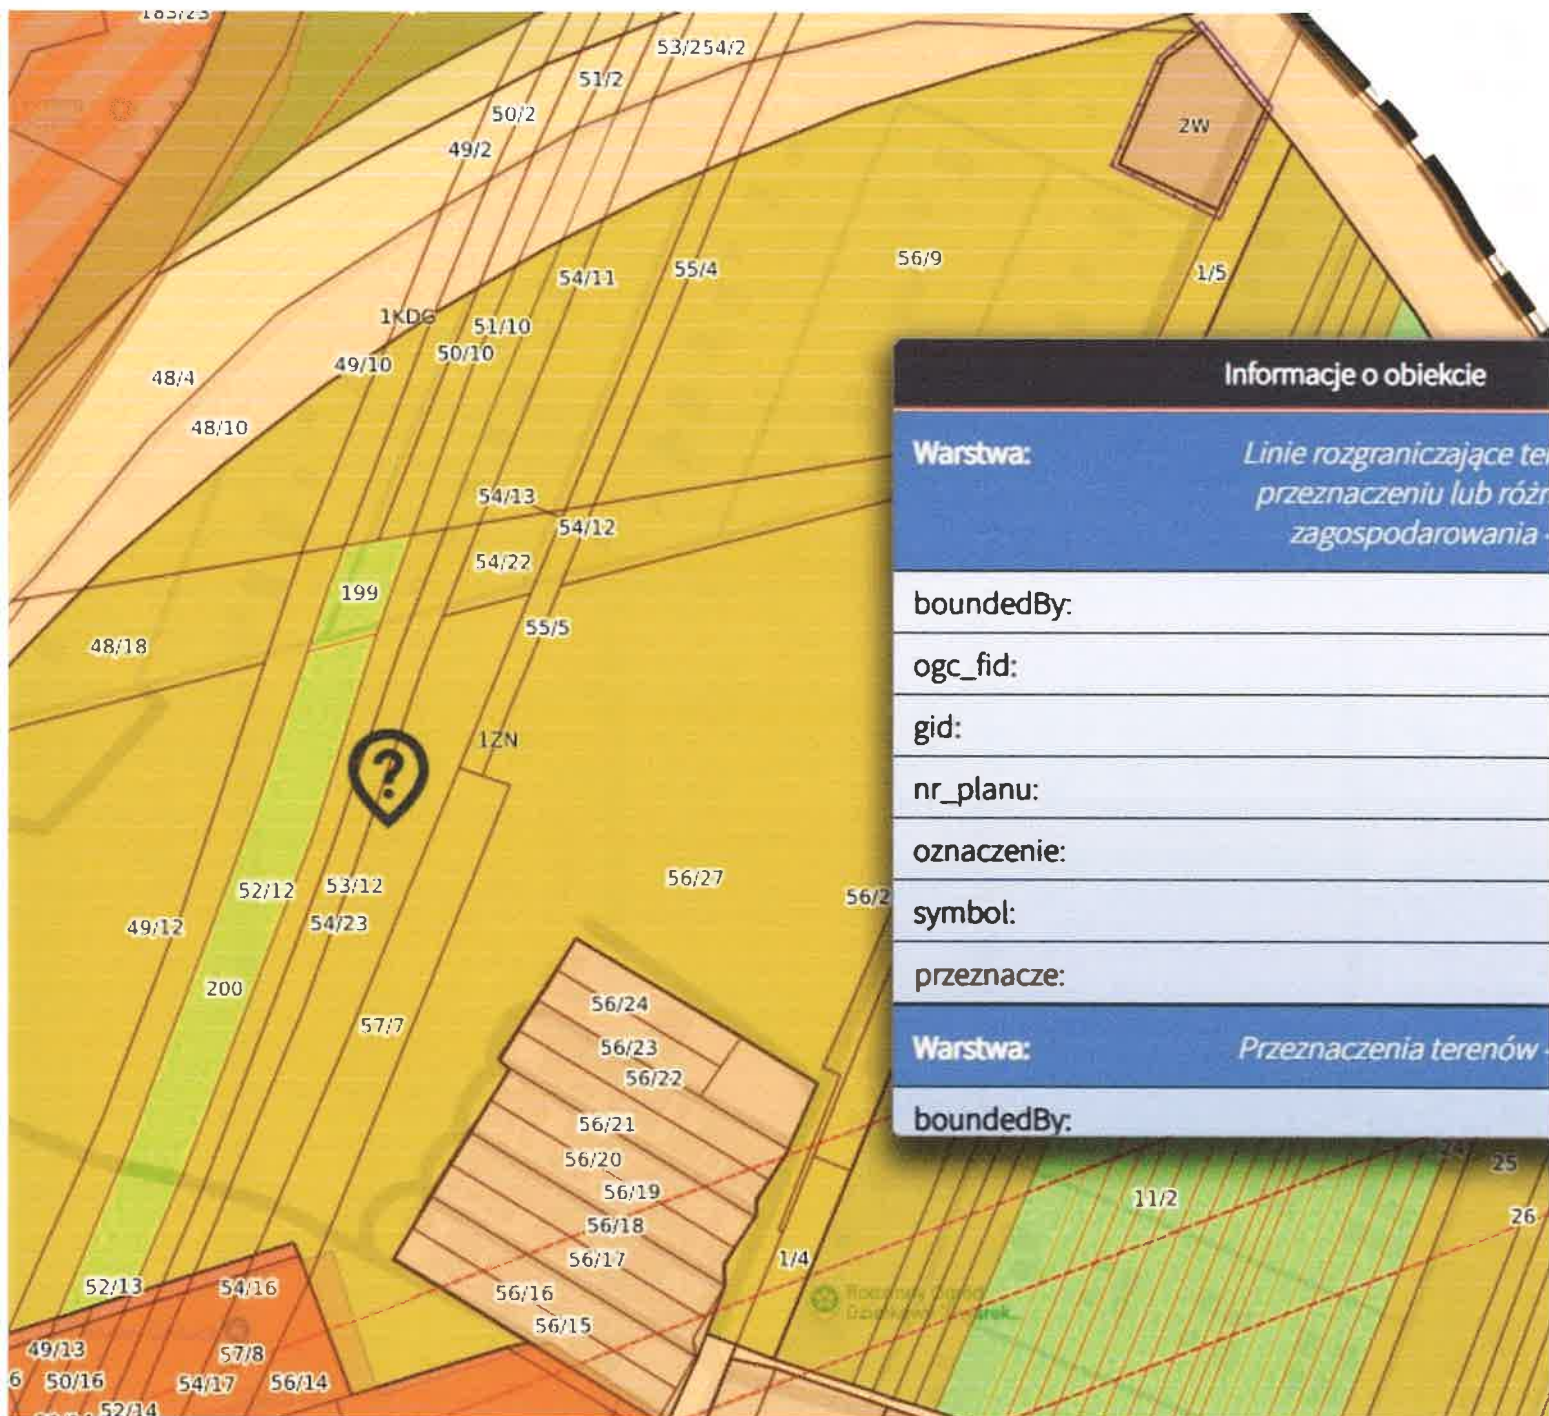

Informacje o obiekcie

Warstwa: *Linie rozgraniczające tereny o różnym przeznaczeniu lub różnym zagospodarowaniu -*

boundedBy:

ogc_fid:

gid:

nr_planu:

oznaczenie:

symbol:

przeznacze:

Warstwa: *Przeznaczenia terenów -*

boundedBy: