

**Uchwała Nr LXXVIII/1131/2006
Rady Miejskiej w Czeladzi**

z dnia 28 września 2006 r

**w sprawie przystąpienia do sporządzenia miejscowego planu zagospodarowania
przestrzennego miasta Czeladź**

Na podstawie art. 18 ust. 2 pkt. 5 ustawy z dnia 8 marca 1990r o samorządzie gminnym (tekst jednolity: Dz. U. z 2001r Nr 142, poz. 1591 z późniejszymi zmianami), art. 14 ust. 1 i 2 ustawy z dnia 27 marca 2003r o planowaniu i zagospodarowaniu przestrzennym (Dz. U. z 2003r Nr 80, poz. 717 z późniejszymi zmianami)

**Rada Miejska w Czeladzi
uchwala co następuje:**

§ 1

1. Przystąpić do sporządzenia miejscowego planu zagospodarowania przestrzennego miasta Czeladź.
2. Granice opracowania określa załącznik graficzny stanowiący integralną część niniejszej uchwały.

§ 2

Wykonanie uchwały powierza się Burmistrzowi Miasta Czeladź.

§ 3

Uchwała wchodzi w życie z dniem podjęcia.


Przewodniczący Rady Miejskiej w Czeladzi
Janusz Gątkiewicz

Załącznik do projektu uchwały Nr LXXVIII/1131/2006
Rady Miejskiej w Czeladzi
z dnia 28 września 2006 r

Legenda:

----- granica opracowania

Skala 1 : 10 000

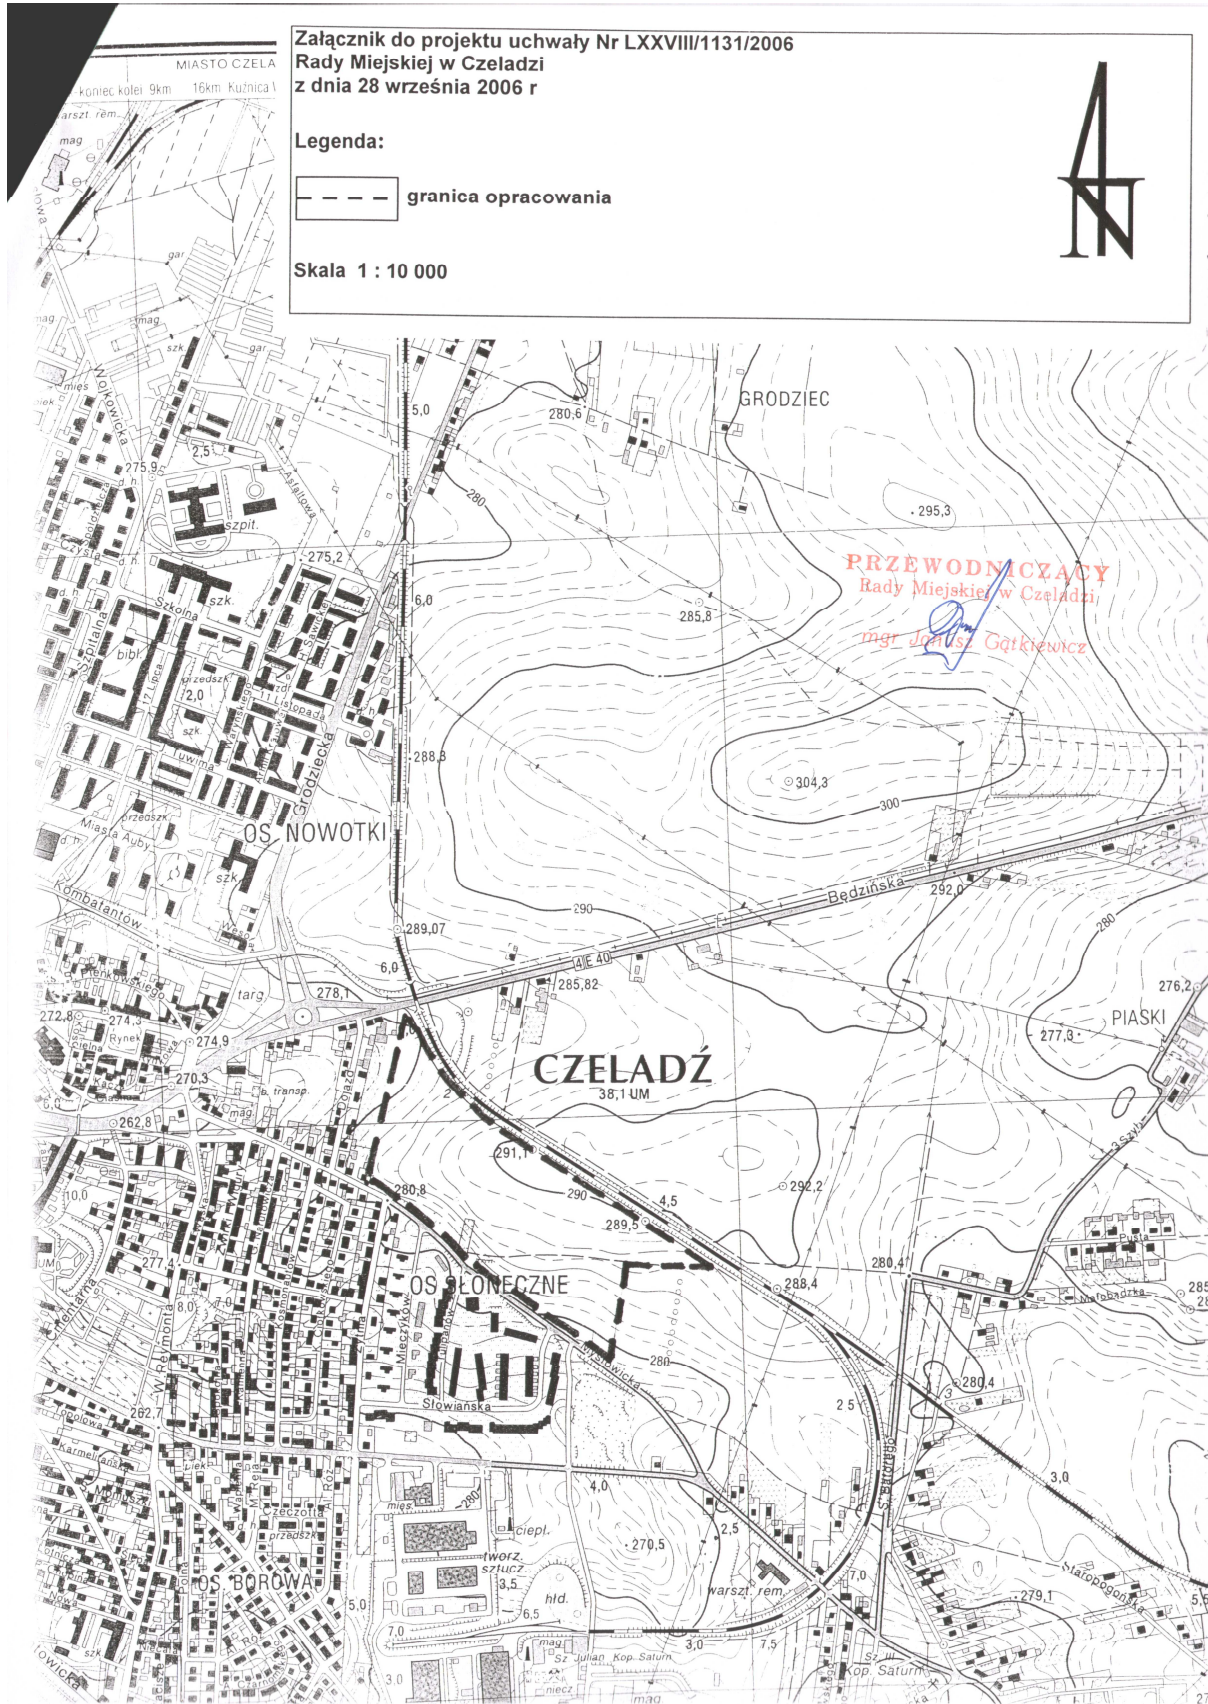

ANALIZA
zasadności przystąpienia do sporządzenia planu i stopnia zgodności przewidywanych
rozwiązań z ustaleniami studium

Zgodnie z art. 14 ust. 5 ustawy z dnia 27 marca 2003r o planowaniu i zagospodarowaniu przestrzennym (Dz. U. z 2003r Nr 80, poz. 717 z późniejszymi zmianami) przed podjęciem uchwały o przystąpieniu do sporządzenia miejscowego planu zagospodarowania przestrzennego Burmistrz Miasta dokonuje analizy dot. zasadności przystąpienia do sporządzenia planu i stopnia zgodności przewidywanych rozwiązań z ustaleniami studium.

Zgodnie z obowiązującym studium uwarunkowań i kierunków zagospodarowania przestrzennego miasta Czeladź obszar objęty uchwałą znajduje się w terenach o różnych kierunkach zagospodarowania przestrzennego w tym: obszary rozmieszczenia funkcji mieszkaniowych wraz z infrastrukturą towarzyszącą, obszary ochrony przyrody i krajobrazu, obszary układu komunikacyjnego wraz z infrastrukturą towarzyszącą.

Uchwalenie planu miejscowego ułatwi inwestorom oraz użytkownikom obiektów możliwość uzyskiwania pozwolenia na budowę, przebudowę i rozbudowę.

Podsumowując powyższe należy uznać, iż przystąpienie do sporządzenia miejscowego planu zagospodarowania przestrzennego dla terenu objętego uchwałą jest uzasadnione.