

**Uchwała Nr XXXI/376/2008
Rady Miejskiej w Czeladzi**

z dnia 31 stycznia 2008r

**w sprawie przystąpienia do sporządzenia zmian Studium uwarunkowań i kierunków
zagospodarowania przestrzennego gminy Czeladź**

Na podstawie art. 18 ust. 2 pkt. 5 ustawy z dnia 8 marca 1990r o samorządzie gminnym (tekst jednolity: Dz. U. z 2001r Nr 142, poz. 1591 z późniejszymi zmianami), art. 9 ust. 1 ustawy z dnia 27 marca 2003r o planowaniu i zagospodarowaniu przestrzennym (Dz. U. z 2003r Nr 80, poz. 717 z późniejszymi zmianami)

**Rada Miejska w Czeladzi
uchwala co następuje:**

§ 1

Przystąpić do sporządzenia zmian „Studium uwarunkowań i kierunków zagospodarowania przestrzennego gminy Czeladź” przyjętego uchwałą Nr LXI/920/2005 Rady Miejskiej w Czeladzi z dnia 29 grudnia 2005r zmienioną Uchwałą Nr VII/65/2007 Rady Miejskiej w Czeladzi z dnia 1 lutego 2007r w sprawie zmiany Studium uwarunkowań i kierunków zagospodarowania przestrzennego gminy Czeladź dla terenów oznaczonych na załączniku graficznym.

§ 2

Wykonanie uchwały powierza się Burmistrzowi Miasta Czeladź.

§ 3

Uchwała wchodzi w życie z dniem podjęcia.

Przewodniczący Rady Miejskiej w Czeladzi

mgr Sławomir Święch

ZMIANY STUDIUM UWARUNKOWAŃ I KIERUNKÓW ZAGODPODAROWANIA
PRZESTRZENNEGO GMINY CZELADŹ

ORIENTACJA

SKALA 1: 20 000




Załącznik do uchwały Nr XXXI/376/2008
Rady Miejskiej w Czeladzi
z dnia 31 stycznia 2008 r

(teren Nr 1)

PRZEWOZNICZY PŁYTY
mgr Sławomir Słonech

----- granice obszaru objętego zmianą „Studium”

skala 1:10 000

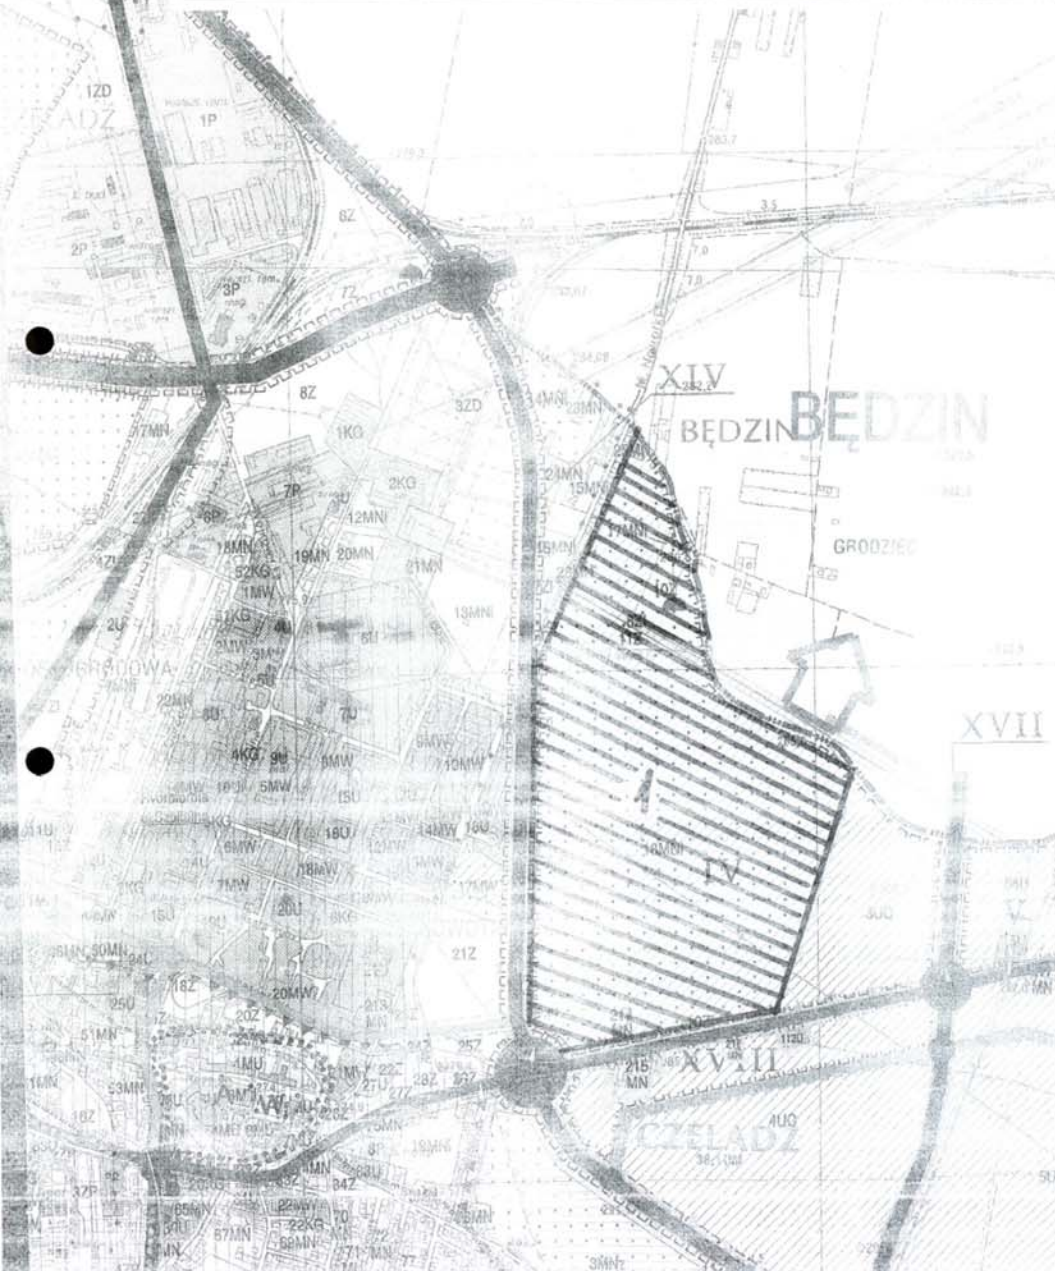

Załącznik do uchwały Nr XXXI/376/2008
Rady Miejskiej w Czeladzi
z dnia 31 stycznia 2008 r

(teren Nr 2 i 3)

PRZEWOZNICZY PŁYTY
mgr Sławomir Słonech

----- granice obszaru objętego zmianą „Studium”

skala 1:10 000

