

**Uchwała Nr XLIII/602/2008
Rady Miejskiej w Czeladzi**

z dnia 30 października 2008r.

**w sprawie przystąpienia do sporządzenia zmian Studium uwarunkowań i kierunków
zagospodarowania przestrzennego gminy Czeladź**

Na podstawie art. 18 ust. 2 pkt. 5 ustawy z dnia 8 marca 1990r o samorządzie gminnym (tekst jednolity: Dz. U. z 2001r Nr 142, poz. 1591 z późniejszymi zmianami), art. 9 ust. 1 ustawy z dnia 27 marca 2003r o planowaniu i zagospodarowaniu przestrzennym (Dz. U. z 2003r Nr 80, poz. 717 z późniejszymi zmianami)

**Rada Miejska w Czeladzi
uchwała co następuje:**

§ 1

1. Przystąpić do sporządzenia zmian „Studium uwarunkowań i kierunków zagospodarowania przestrzennego gminy Czeladź” przyjętego uchwałą Nr LXI/920/2005 Rady Miejskiej w Czeladzi z dnia 29 grudnia 2005r zmienioną Uchwałą Nr VII/65/2007 Rady Miejskiej w Czeladzi z dnia 1 lutego 2007r w sprawie zmiany Studium uwarunkowań i kierunków zagospodarowania przestrzennego gminy Czeladź dla części nieruchomości oznaczonej nr geodezyjnym Nr 3/1 i 2/2 k. m. 51 położonej przy ul. Pustej w Czeladzi.
2. Integralną częścią uchwały jest załącznik graficzny przedstawiający granice obszaru objętego projektem zmian studium.


§ 2

Wykonanie uchwały powierza się Burmistrzowi Miasta Czeladź.

§ 3

Uchwała wchodzi w życie z dniem podjęcia.

Przewodniczący Rady Miejskiej w Czeladzi
mgr Sławomir Święch

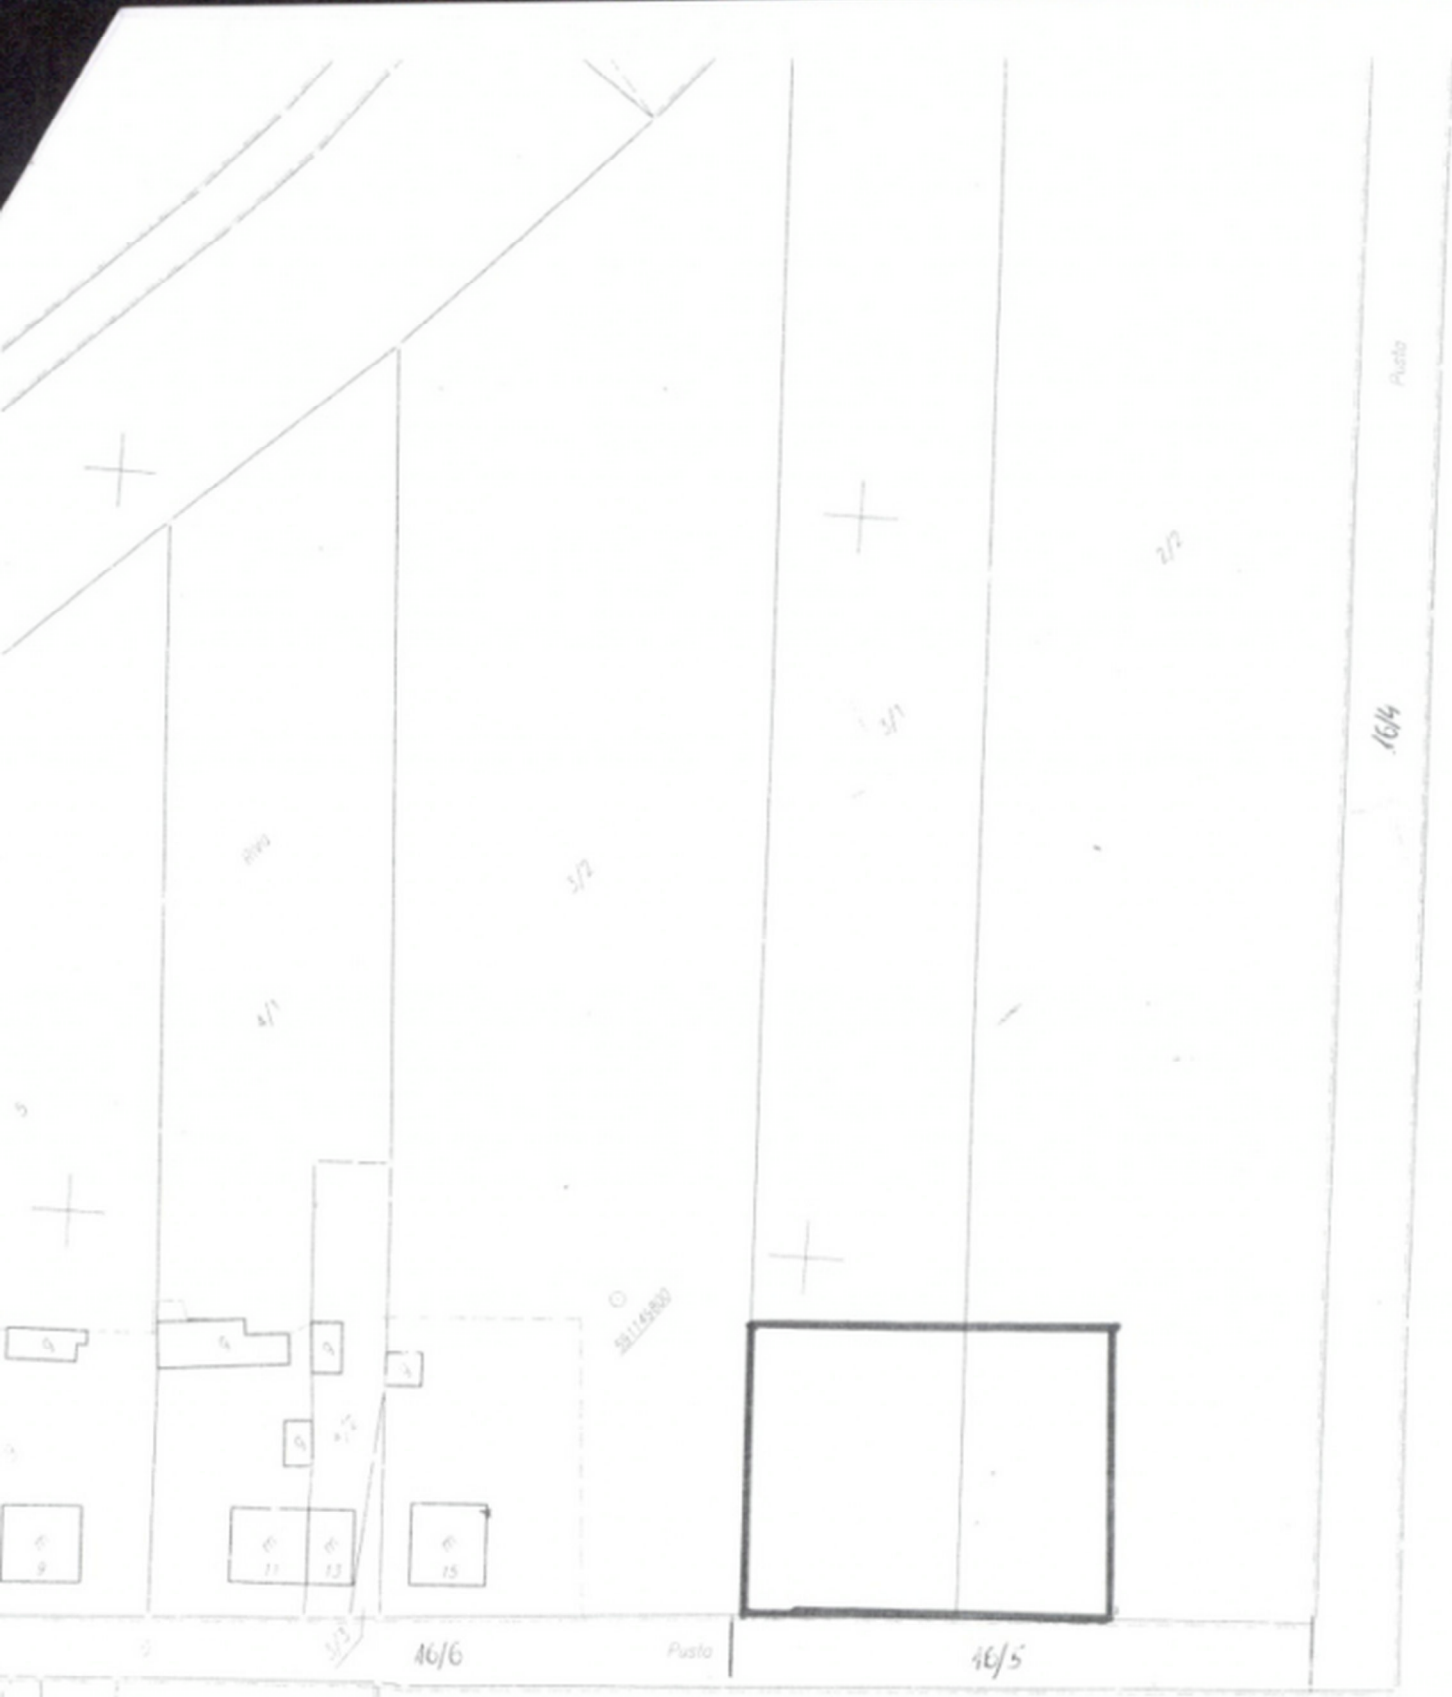

Załącznik do uchwały Nr XLIII/602/2008
 Rady Miejskiej w Czeladzi
 z dnia 30 października 2008 r

— granice obszaru objętego zmianą „Studium”

skala 1:1 000

PRZEWODNICZĄCY RADY

mgr Sławomir Świąch
 mgr Sławomir Świąch