

**Uchwała Nr LIX/999/2009
Rady Miejskiej w Czeladzi**

z dnia 26 listopada 2009 r

w sprawie zmiany Uchwały Nr XX/175/2007 Rady Miejskiej w Czeladzi z dnia 10 lipca 2007r w sprawie przystąpienia do sporządzenia miejscowego planu zagospodarowania przestrzennego miasta Czeladź – „Borzecha i Józefów”

Na podstawie art. 18 ust. 2 pkt. 5 ustawy z dnia 8 marca 1990r o samorządzie gminnym (tekst jednolity: Dz. U. z 2001r Nr 142, poz. 1591 z późniejszymi zmianami), art. 14 ust. 1 ustawy z dnia 27 marca 2003r o planowaniu i zagospodarowaniu przestrzennym (Dz. U. z 2003r Nr 80, poz. 717 z późniejszymi zmianami)

**Rada Miejska w Czeladzi
uchwała co następuje:**

§ 1

1. W § 1 uchwały Nr XX/175/2007 Rady Miejskiej w Czeladzi z dnia 10 lipca 2007r. dodać ust. 4 o treści:
„4. uchwała nie obejmuje terenu wyłączzonego z opracowania”.
2. Zastąpić dotychczasową treść załącznika graficznego jak w załączniku do niniejszej uchwały.

§ 2

Wykonanie uchwały powierza się Burmistrzowi Miasta Czeladź.


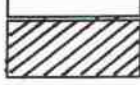
§ 3

Uchwała wchodzi w życie z dniem podjęcia.

Przewodniczący Rady Miejskiej
mgr Sławomir Święch

Załącznik do uchwały Nr LIX/999/2009
 Rady Miejskiej w Czeladzi
 z dnia 26 listopada 2009 r


Legenda:

-  granica opracowania
-  tereny wyłączony z opracowania

Skala 1 : 10 000

PRZEWODNICZĄCY RADY

mgr Sławomir Święch

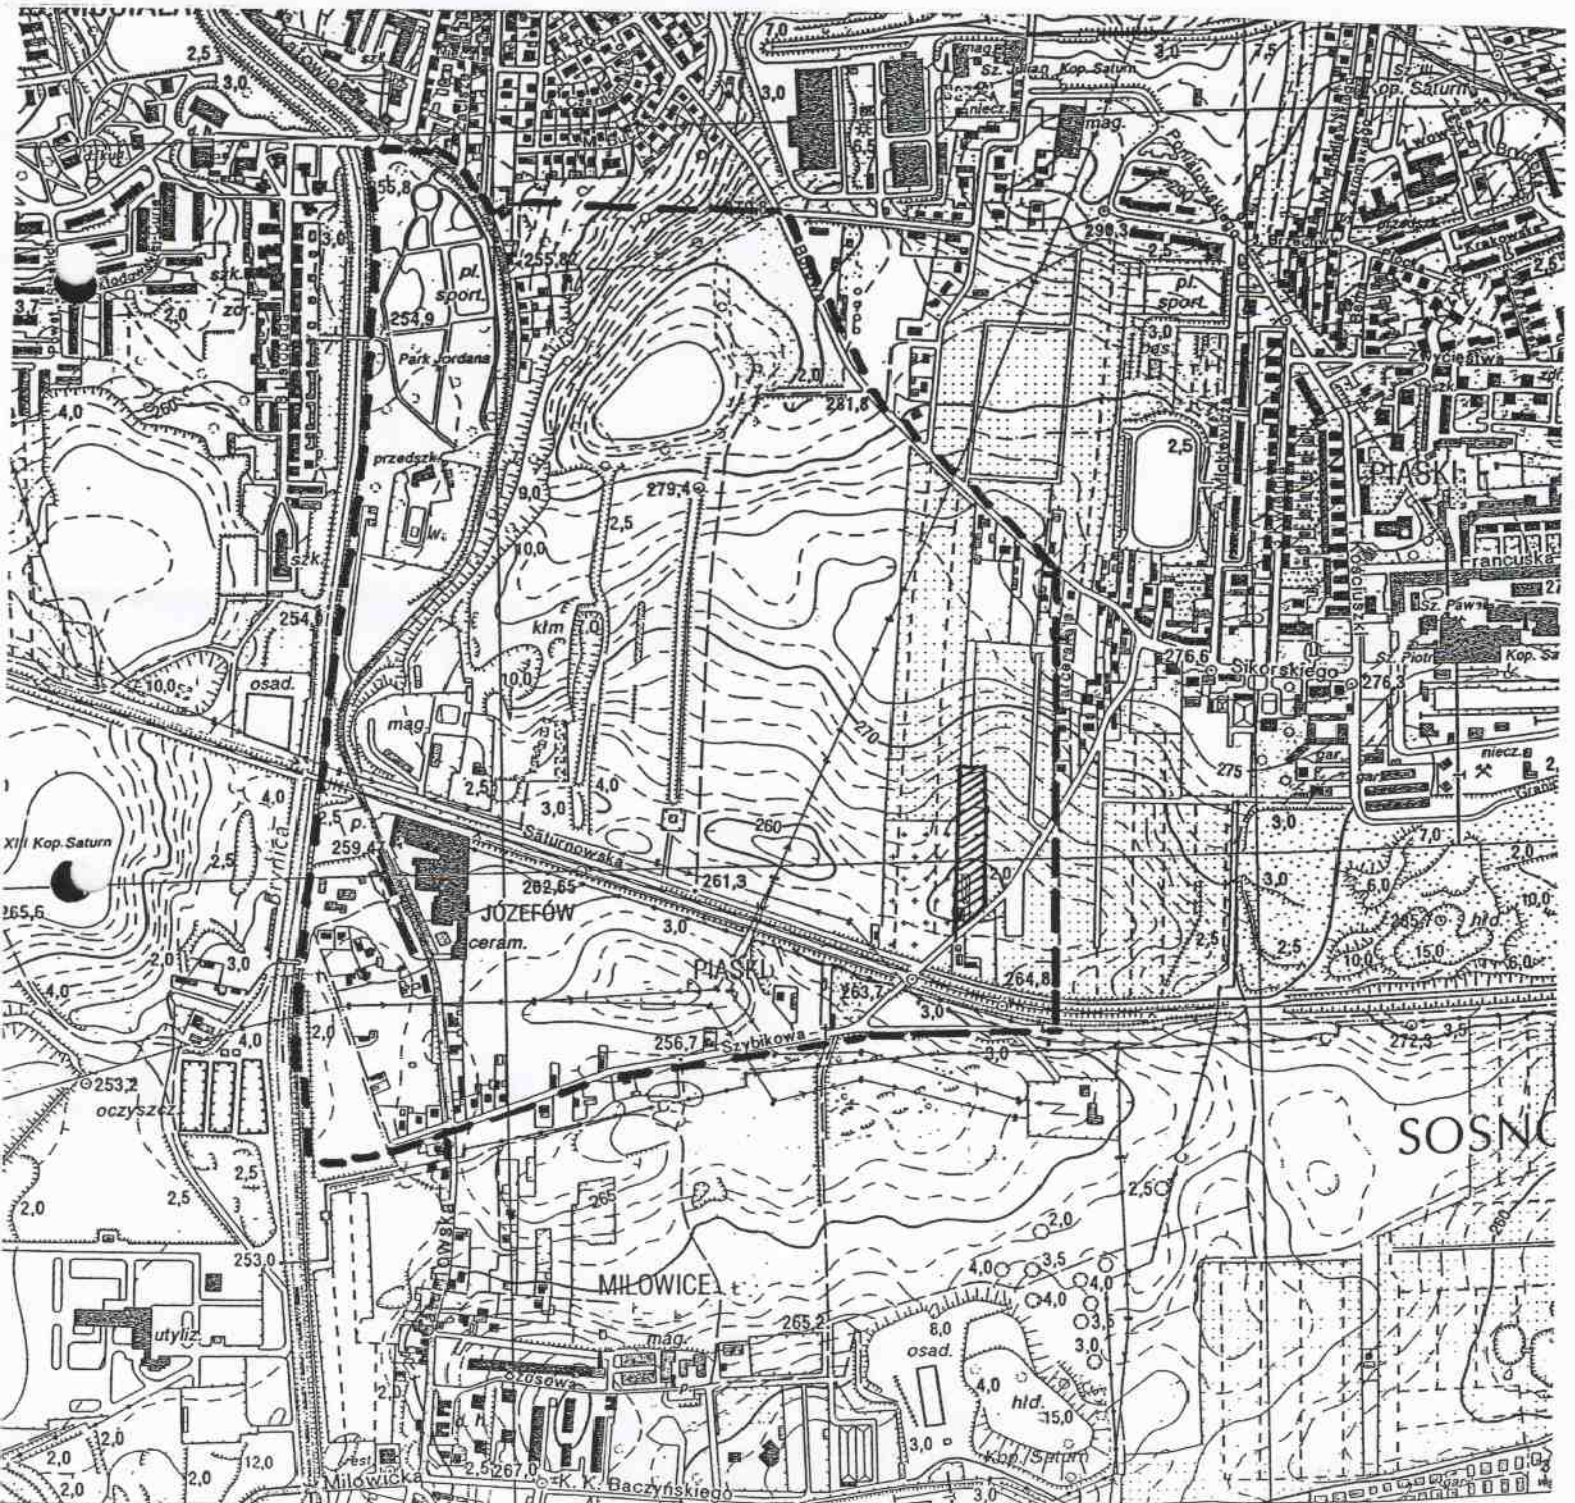

Katowice-Szopienice 4km
 MIASTO KATOWICE MIASTO SOSNOWICE 63

43 64

KATOWICE-SZOPIENICE M-34-63-1

2145

146

1 : 10 000