GMINA CZELADŹ

Plan zaopatrzenia w ciepło ze szczególnym uwzględnieniem likwidacji niskiej emisji na os. Nowotki w Czeladzi. Mapa zbiorcza

SKALA 1 : 10.000

LEGENDA

- granica gminy
- granica obszaru objętego planem
- rzeka Brynica
- budynki os. Nowotki objęte Planem

Źródła ciepła

- węglowe
- gazowe
- olejowe
- gazowo-olejowe
- elektryczne
- gazowo(płynny)-olejowe

Sieć gazownicza

- wysokiego ciśnienia
- średniego ciśnienia
- niskiego ciśnienia
- planowana n/c
- stacja redukcyjno-pomiar. I/II -go st.
- stacja redukcyjno-pomiar. II-go st.

Sieć ciepłownicza

- magistralna
- projektowana magistralna
- rozdzielcza
- projektowana rozdzielcza

Węzeł cieplny

- grupowy (c.o. + c.w.u.)
- grupowy (c.o.)
- indywidualny (c.o. + c.w.u.)
- indywidualny (c.o.)

Sieć elektroenergetyczna
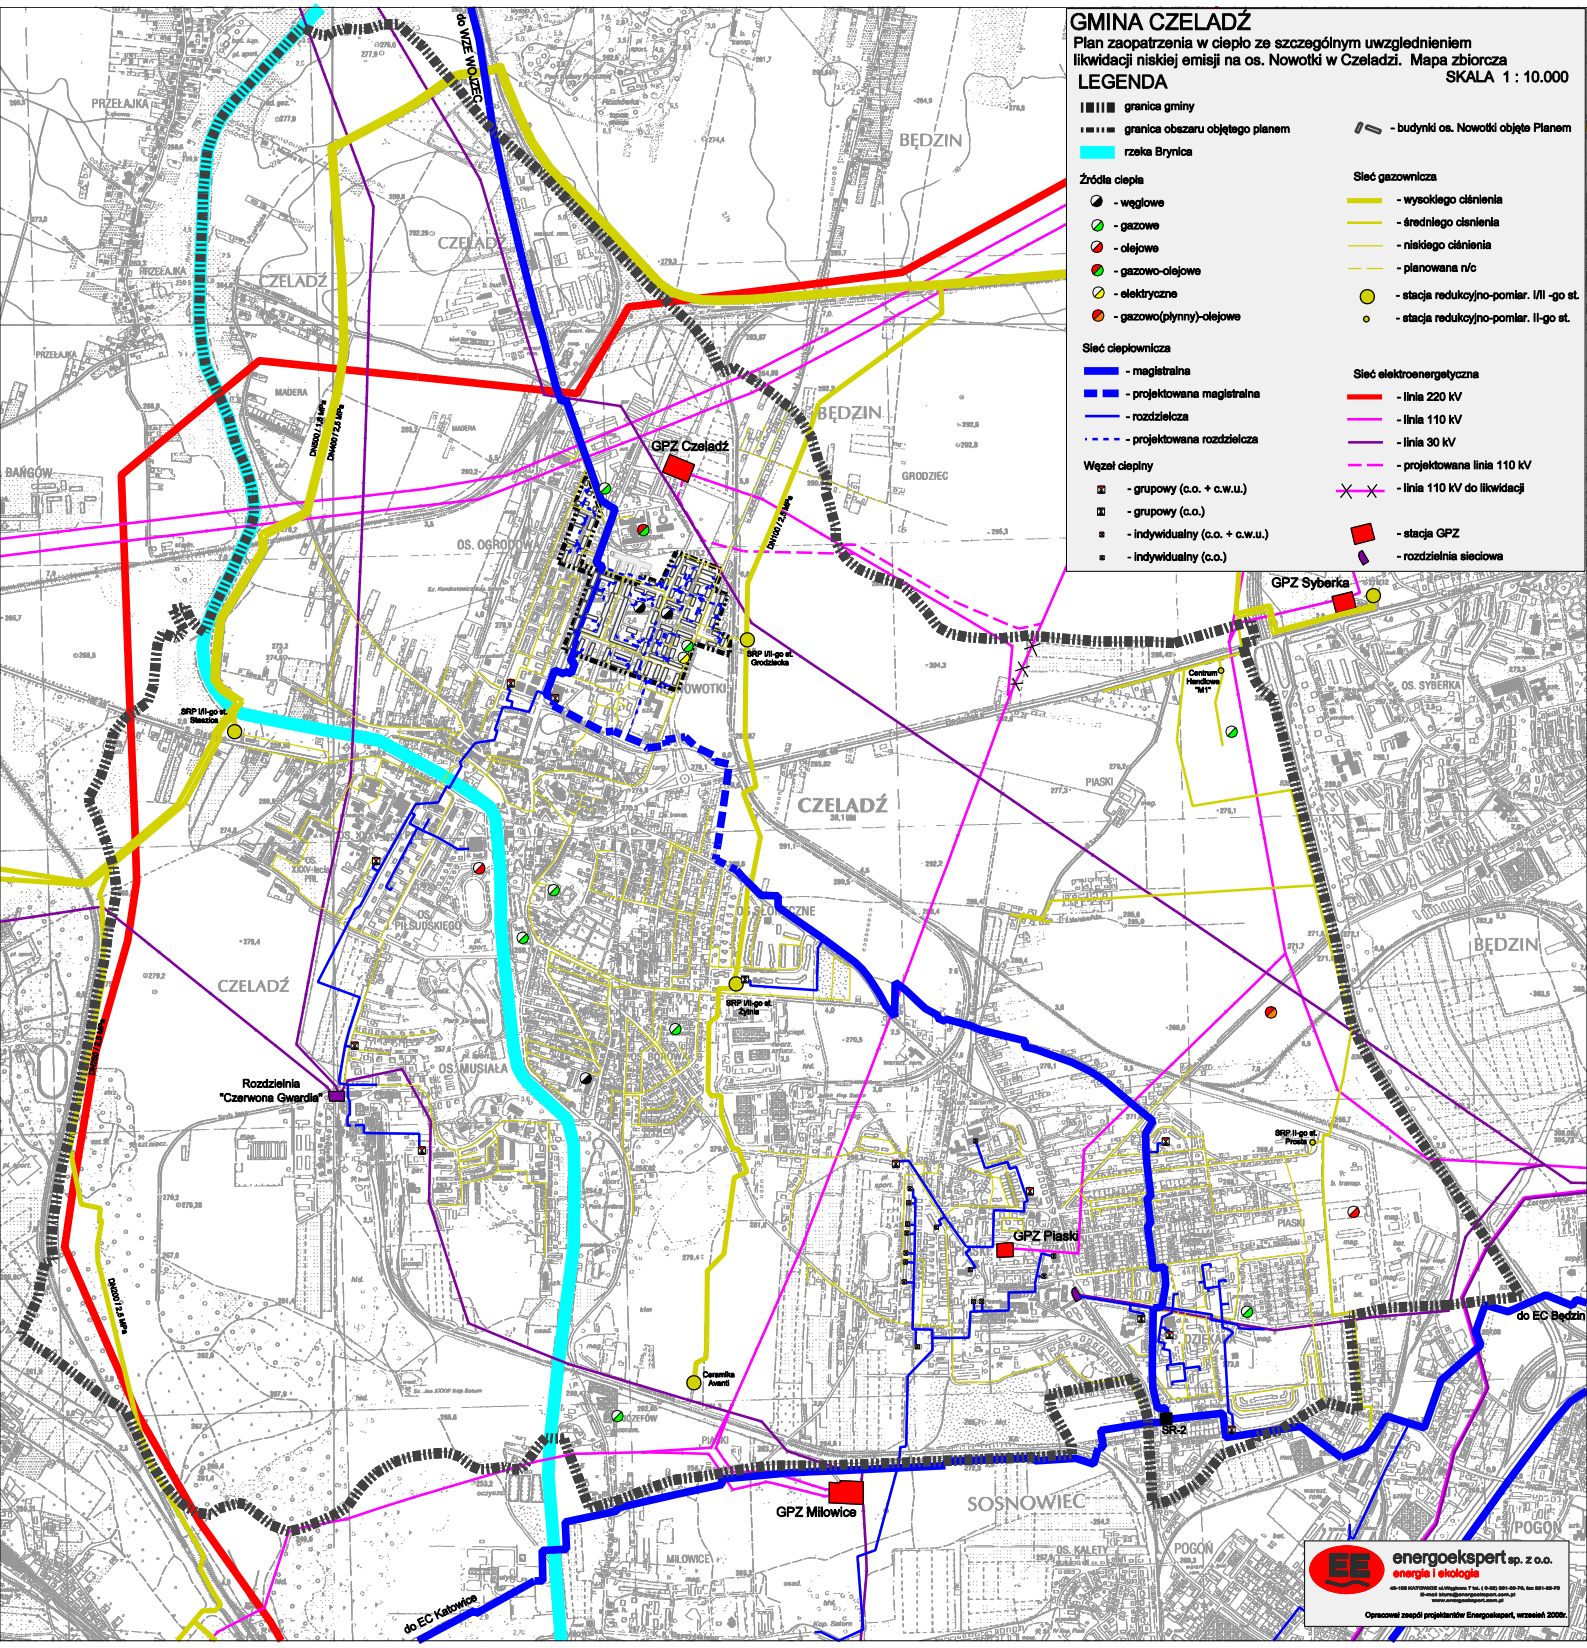
- linia 220 kV
- linia 110 kV
- linia 30 kV
- projektowana linia 110 kV
- linia 110 kV do likwidacji
- stacja GPZ
- rozdzielnia sieciowa