

UCHWAŁA Nr XXIV/317/2016
RADY MIEJSKIEJ W CZELADZI

z dnia 28 kwietnia 2016r

**w sprawie przystąpienia do sporządzenia miejscowego planu zagospodarowania
przestrzennego miasta Czeladź w rejonie DK86**

Na podstawie art. 18 ust. 2 pkt. 5 ustawy z dnia 8 marca 1990r o samorządzie gminnym (jednolity tekst Dz. U. z 2015r poz. 1515 z późniejszymi zmianami), art. 14 ust. 1 ustawy z dnia 27 marca 2003r o planowaniu i zagospodarowaniu przestrzennym (j. t. Dz. U. z 2015r poz. 199 z późn. zm.)

Rada Miejska w Czeladzi uchwala co następuje:

- § 1. Przystąpić do sporządzenia miejscowego planu zagospodarowania przestrzennego miasta Czeladź w rejonie DK86.
- § 2. Granice opracowania określa załącznik graficzny stanowiący integralną część niniejszej uchwały.
- § 3. Wykonanie uchwały powierza się Burmistrzowi Miasta Czeladź.
- § 4. Uchwała wchodzi w życie z dniem podjęcia.



Przewodnicząca Rady Miejskiej
w Czeladzi -

Jolanta Moćko
Jolanta Moćko

Załącznik do uchwały Nr XXIV/317/2016
Rady Miejskiej w Czeladzi
z dnia 28 kwietnia 2016r


Legenda:

 granica opracowania

Skala 1 : 1 000

Przewodnicząca Rady Miejskiej
w Czeladzi

Jolanta Močko
Jolanta Močko

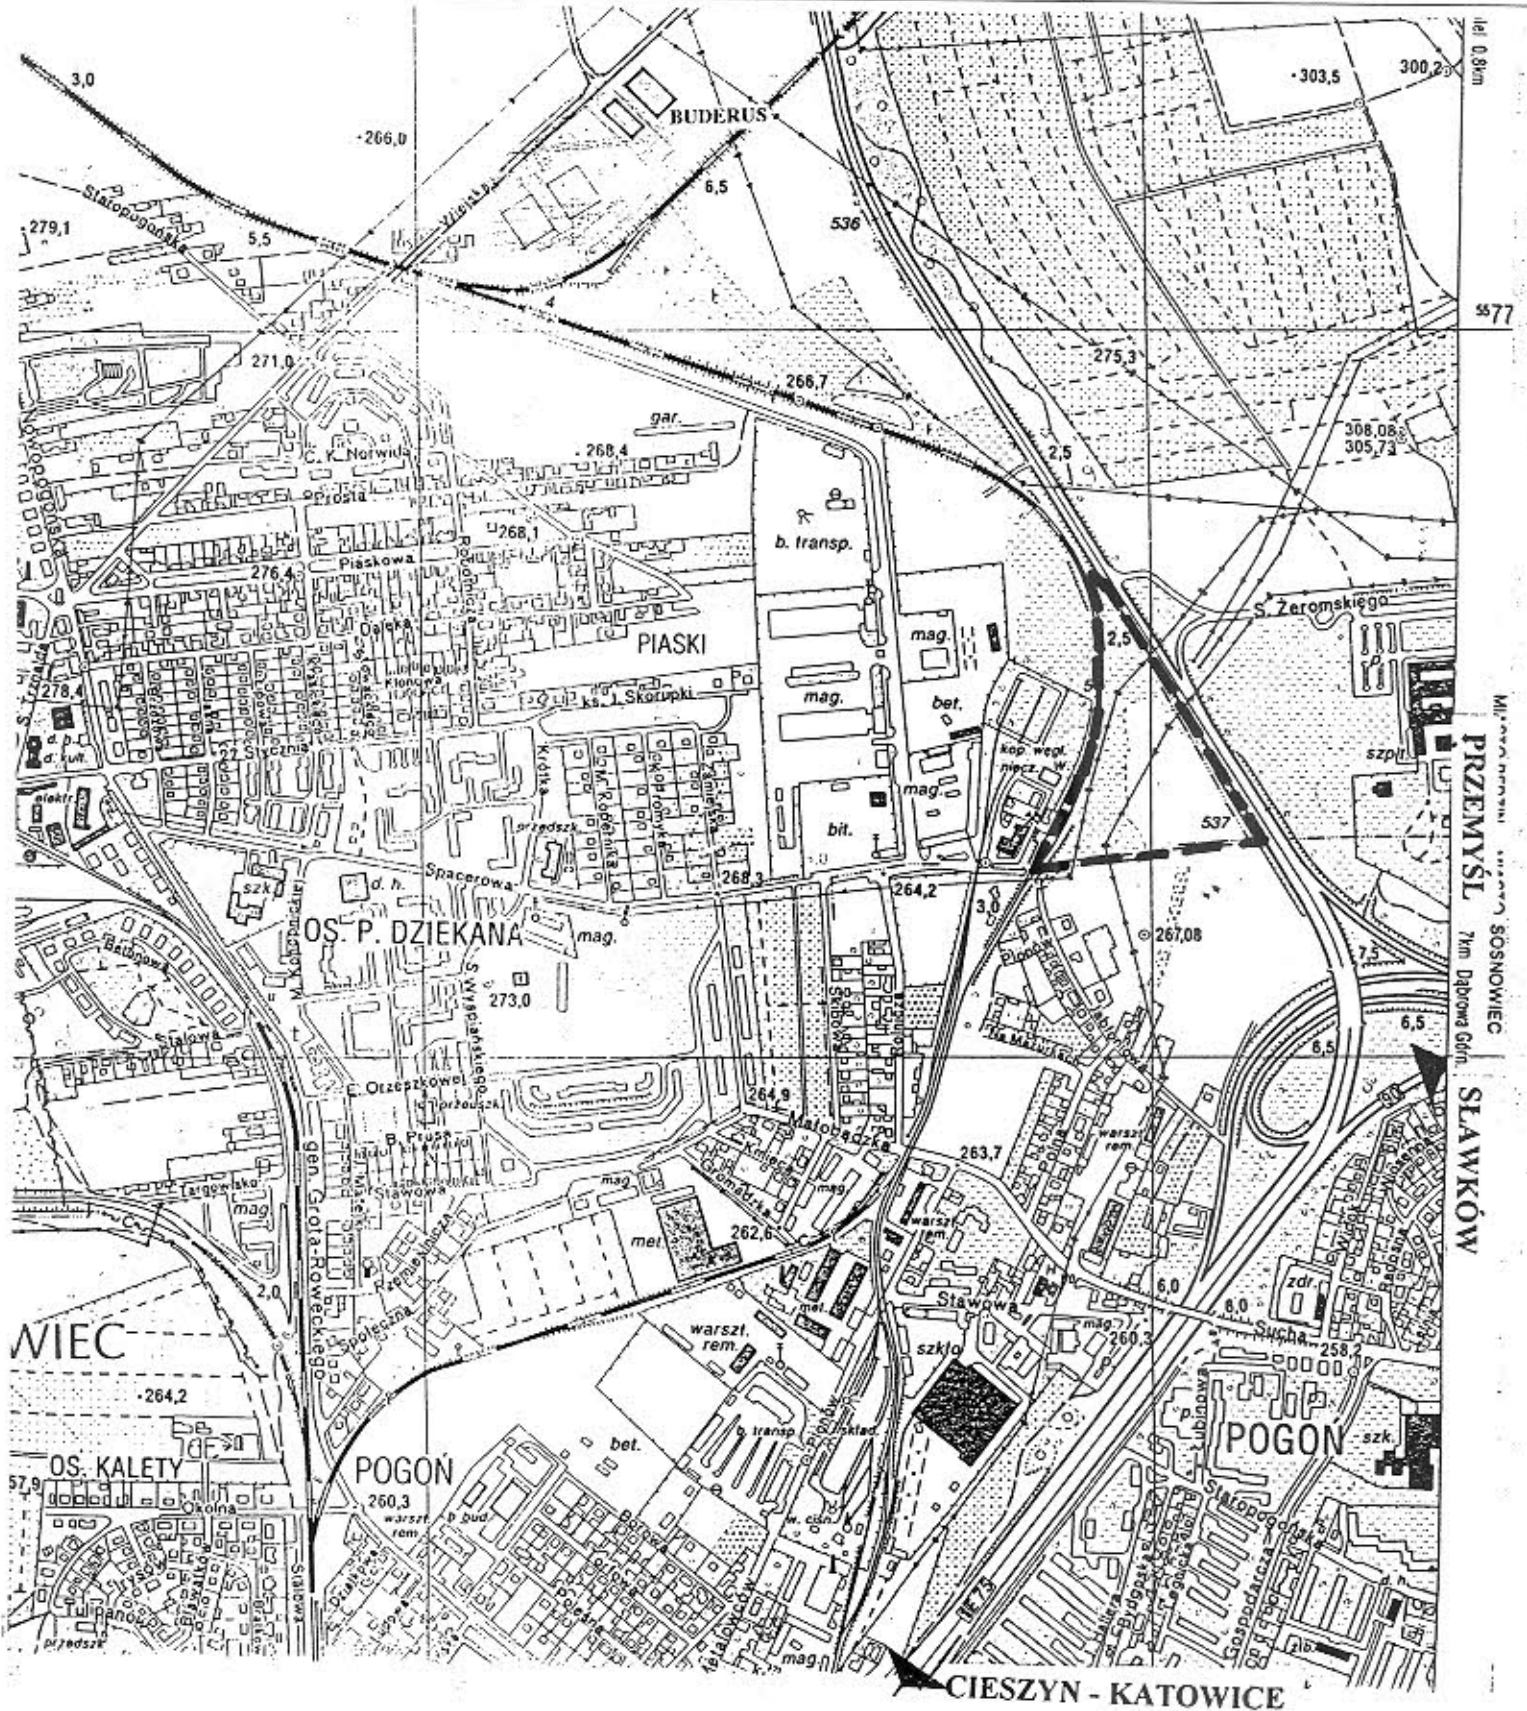

Miasto Czeladź
PRZEMYSŁ
7m Długość Cofn.
SOSNOWIEC
SŁAWKÓW

CIESZYN - KATOWICE