



Poswiadcza się zgodność niniejszej kopii z treścią materiału państwowego zasobu geodezyjnego i kartograficznego	
Organ prowadzący państwowy zasób geodezyjny i kartograficzny	<b>STAROSTA BĘDZIŃSKI</b>
Nazwa materiału zasobu	<i>M. Kozłowski</i>
Identyfikator ewidencyjny materiału zasobu	<i>PL.102.102.1</i>
Data wykonania kopii	<i>09.07.2020</i>
Imię, nazwisko i podpis osoby reprezentującej organ	<i>[Podpis]</i>



----- GRANICA TERENU OBJĘTEGO WNIOSEM

Województwo: śląskie  
 Powiat: będziński  
 Jednostka ewidencyjna: 240102\_1  
 Miasto Czeladź  
 Obręb ewidencyjny: 0001  
 CZELADŹ  
 Układ wsp. płaskich: PL-2000pas6  
 Układ odniesienia: PL-KRON86-NH  
 Godło mapy: 6.130.30.04.2  
**Mapa zasadnicza**  
 Skala 1:1000  
 Znak sprawy: WG.6642.5632.2020  
 Data wydruku: 09-07-2020r.

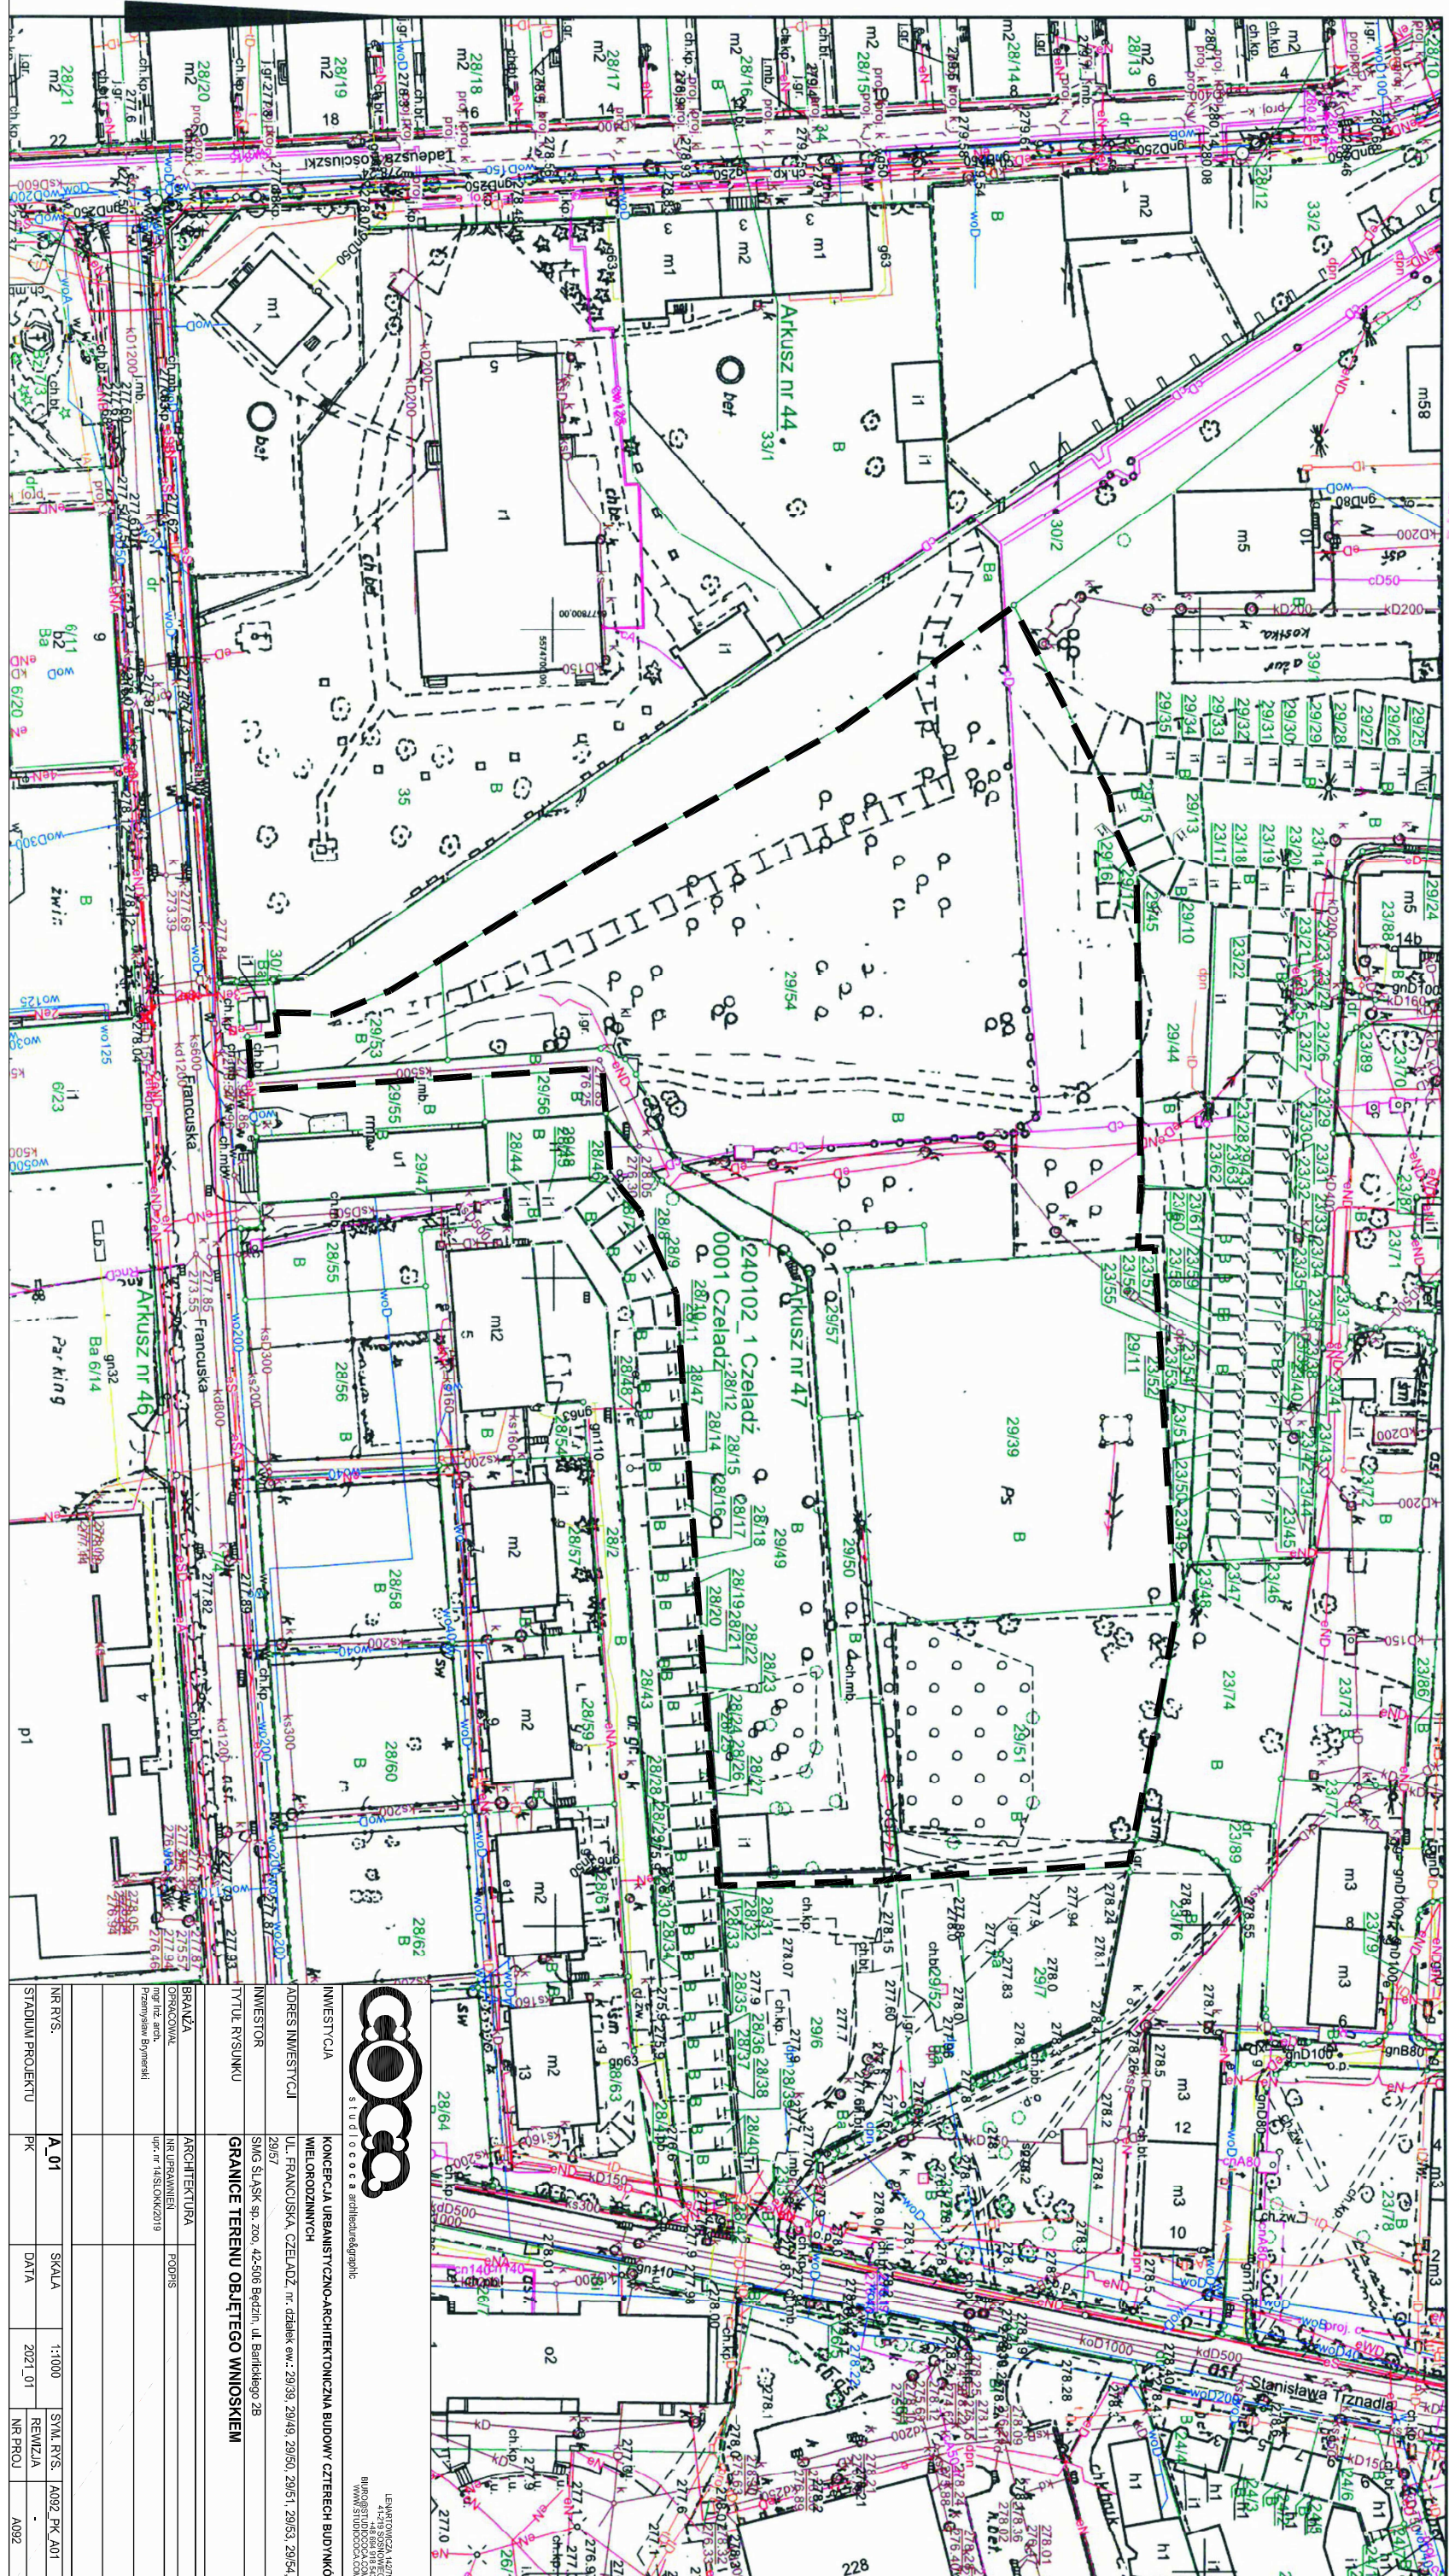

LEONARDO 45279  
 41-219 SĘSŃ  
 ul. Sędziwój 10  
 41-219 SĘSŃ  
 www.leonardo.com.pl

INWESTYCJA	KONCEPCJA URBANISTYCZNO-ARCHITECTONICZNA BUDOWY CZTERECH BUDYWKÓW WIELORODZINNYCH
ADRES INWESTYCJI	UL. FRANCUJSKA, CZELADŹ, nr. działek ew.: 28/38, 29/49, 29/50, 29/51, 29/53, 29/54, 29/57
INWESTOR	ŚWIŁG SIŁASKI sp. z o.o., 42-506 Będzin, ul. Bałkicha 2B
TYTUŁ RYSUNKU	GRANICE TERENU OBJĘTEGO WNIOSEM
BRANŻA	ARCHITECTURA
OPRACOWAŁ	NR UPRAWNIENIA
Przemysław Bujarski	nr: 14353/02019
NR RYS.	A_01
SKALA	1:1000
DATA	2021_01
STADIUM PROJEKTU	PK
	SYMAŁ RYS. A092 PK A01
	REWIZJA
	NR PROJ. A092