


Poswiadcza się zgodność niniejszej kopii z treścią materiału państwowego zasobu geodezyjnego i kartograficznego	
Organ prowadzący państwowy zasób geodezyjny i kartograficzny	STAROSTA BĘDZIŃSKI
Nazwa materiału zasobu	<i>M. Kozłowski</i>
Identyfikator ewidencyjny materiału zasobu	<i>PL.101.105.2025</i>
Data wykonania kopii	<i>09.07.2020</i>
Imię, nazwisko i podpis osoby reprezentującej organ	<i>[Podpis]</i>

--- GRANICA TERENU OBJĘTEGO WNIOSKIEM



Województwo: śląskie
 Powiat: będziński
 Jednostka ewidencyjna: 240102_1
 Miasto Czeladź
 Obręb ewidencyjny: 0001
 CZELADŹ
 Układ wsp. płaskich: PL-2000pas6
 Układ odniesienia: PL-KRON86-NH
 Godło mapy: 6.130.30.04.2
Mapa zasadnicza
 Skala 1:1000
 Znak sprawy: WG.6642.5632.2020
 Data wydruku: 09-07-2020r.

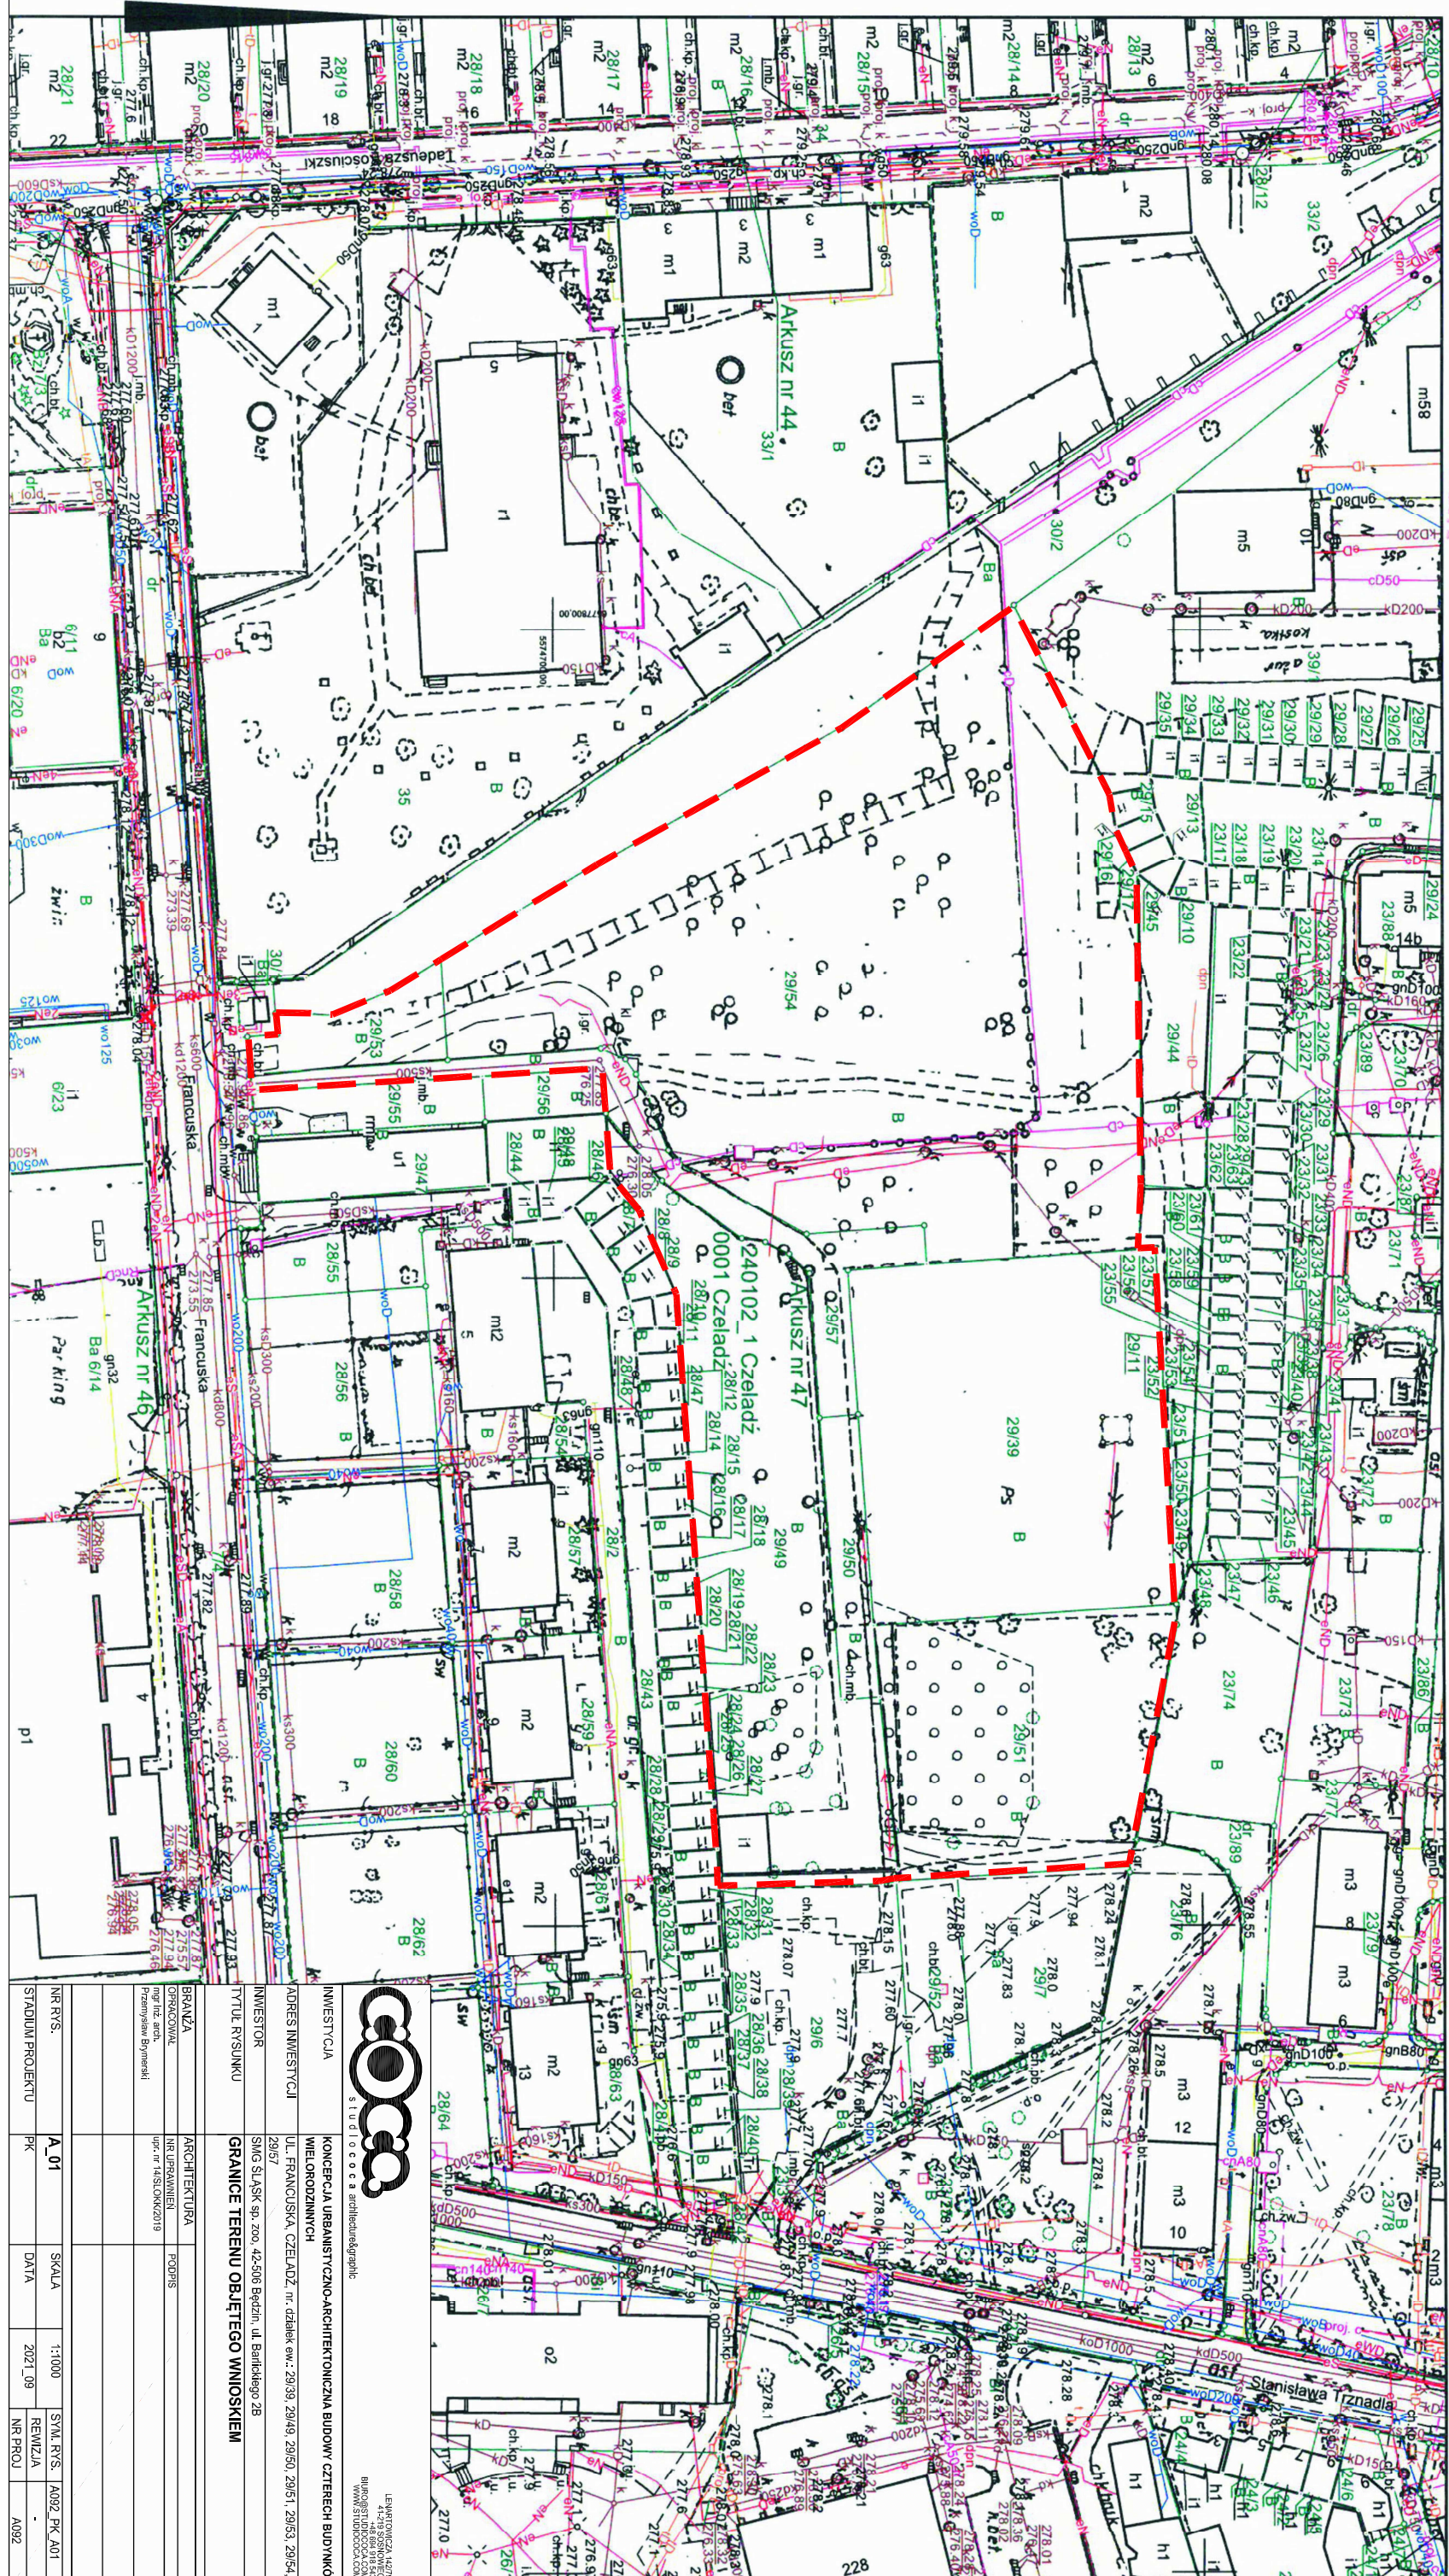

LEONARDO 4/5279
 41-219 9355NHWG
 BUDOWLANI
 WWW.STUDIOCCK.COM

INWESTYCJA	KONCEPCJA URBANISTYCZNO-ARCHITECTONICZNA BUDOWY CZTERECH BUDYWKÓW WIELORODZINNYCH
ADRES INWESTYCJI	UL. FRANCUSKA, CZELADŹ, nr. działek ew.: 28/38, 29/49, 29/50, 29/51, 29/53, 29/54, 29/57
INWESTOR	SING SŁĄSK sp. z o.o., 42-506 Będzin, ul. Bałuckiego 28
TYTUŁ RYSUNKU	GRANICE TERENU OBJĘTEGO WNIOSKIEM
BRANŻA OPERACyjNA	ARCHITECTURA
Opis prac	nr uprawnień: 14353/042/19
Przemysław Bujarski	EGPIS
NR RYS.	A_01
SKALA	1:1000
DATA	2021_09
SYMBOL RYS.	A092_PK_A01
REWIZJA	
NR PROJ.	A092