


ZALĄCZNIK NR 1  
GRANICE TERENU OBJĘTEGO INWESTYCJĄ MIESZKANIOWĄ

--- GRANICE TERENU OBJĘTEGO INWESTYCJĄ MIESZKANIOWĄ

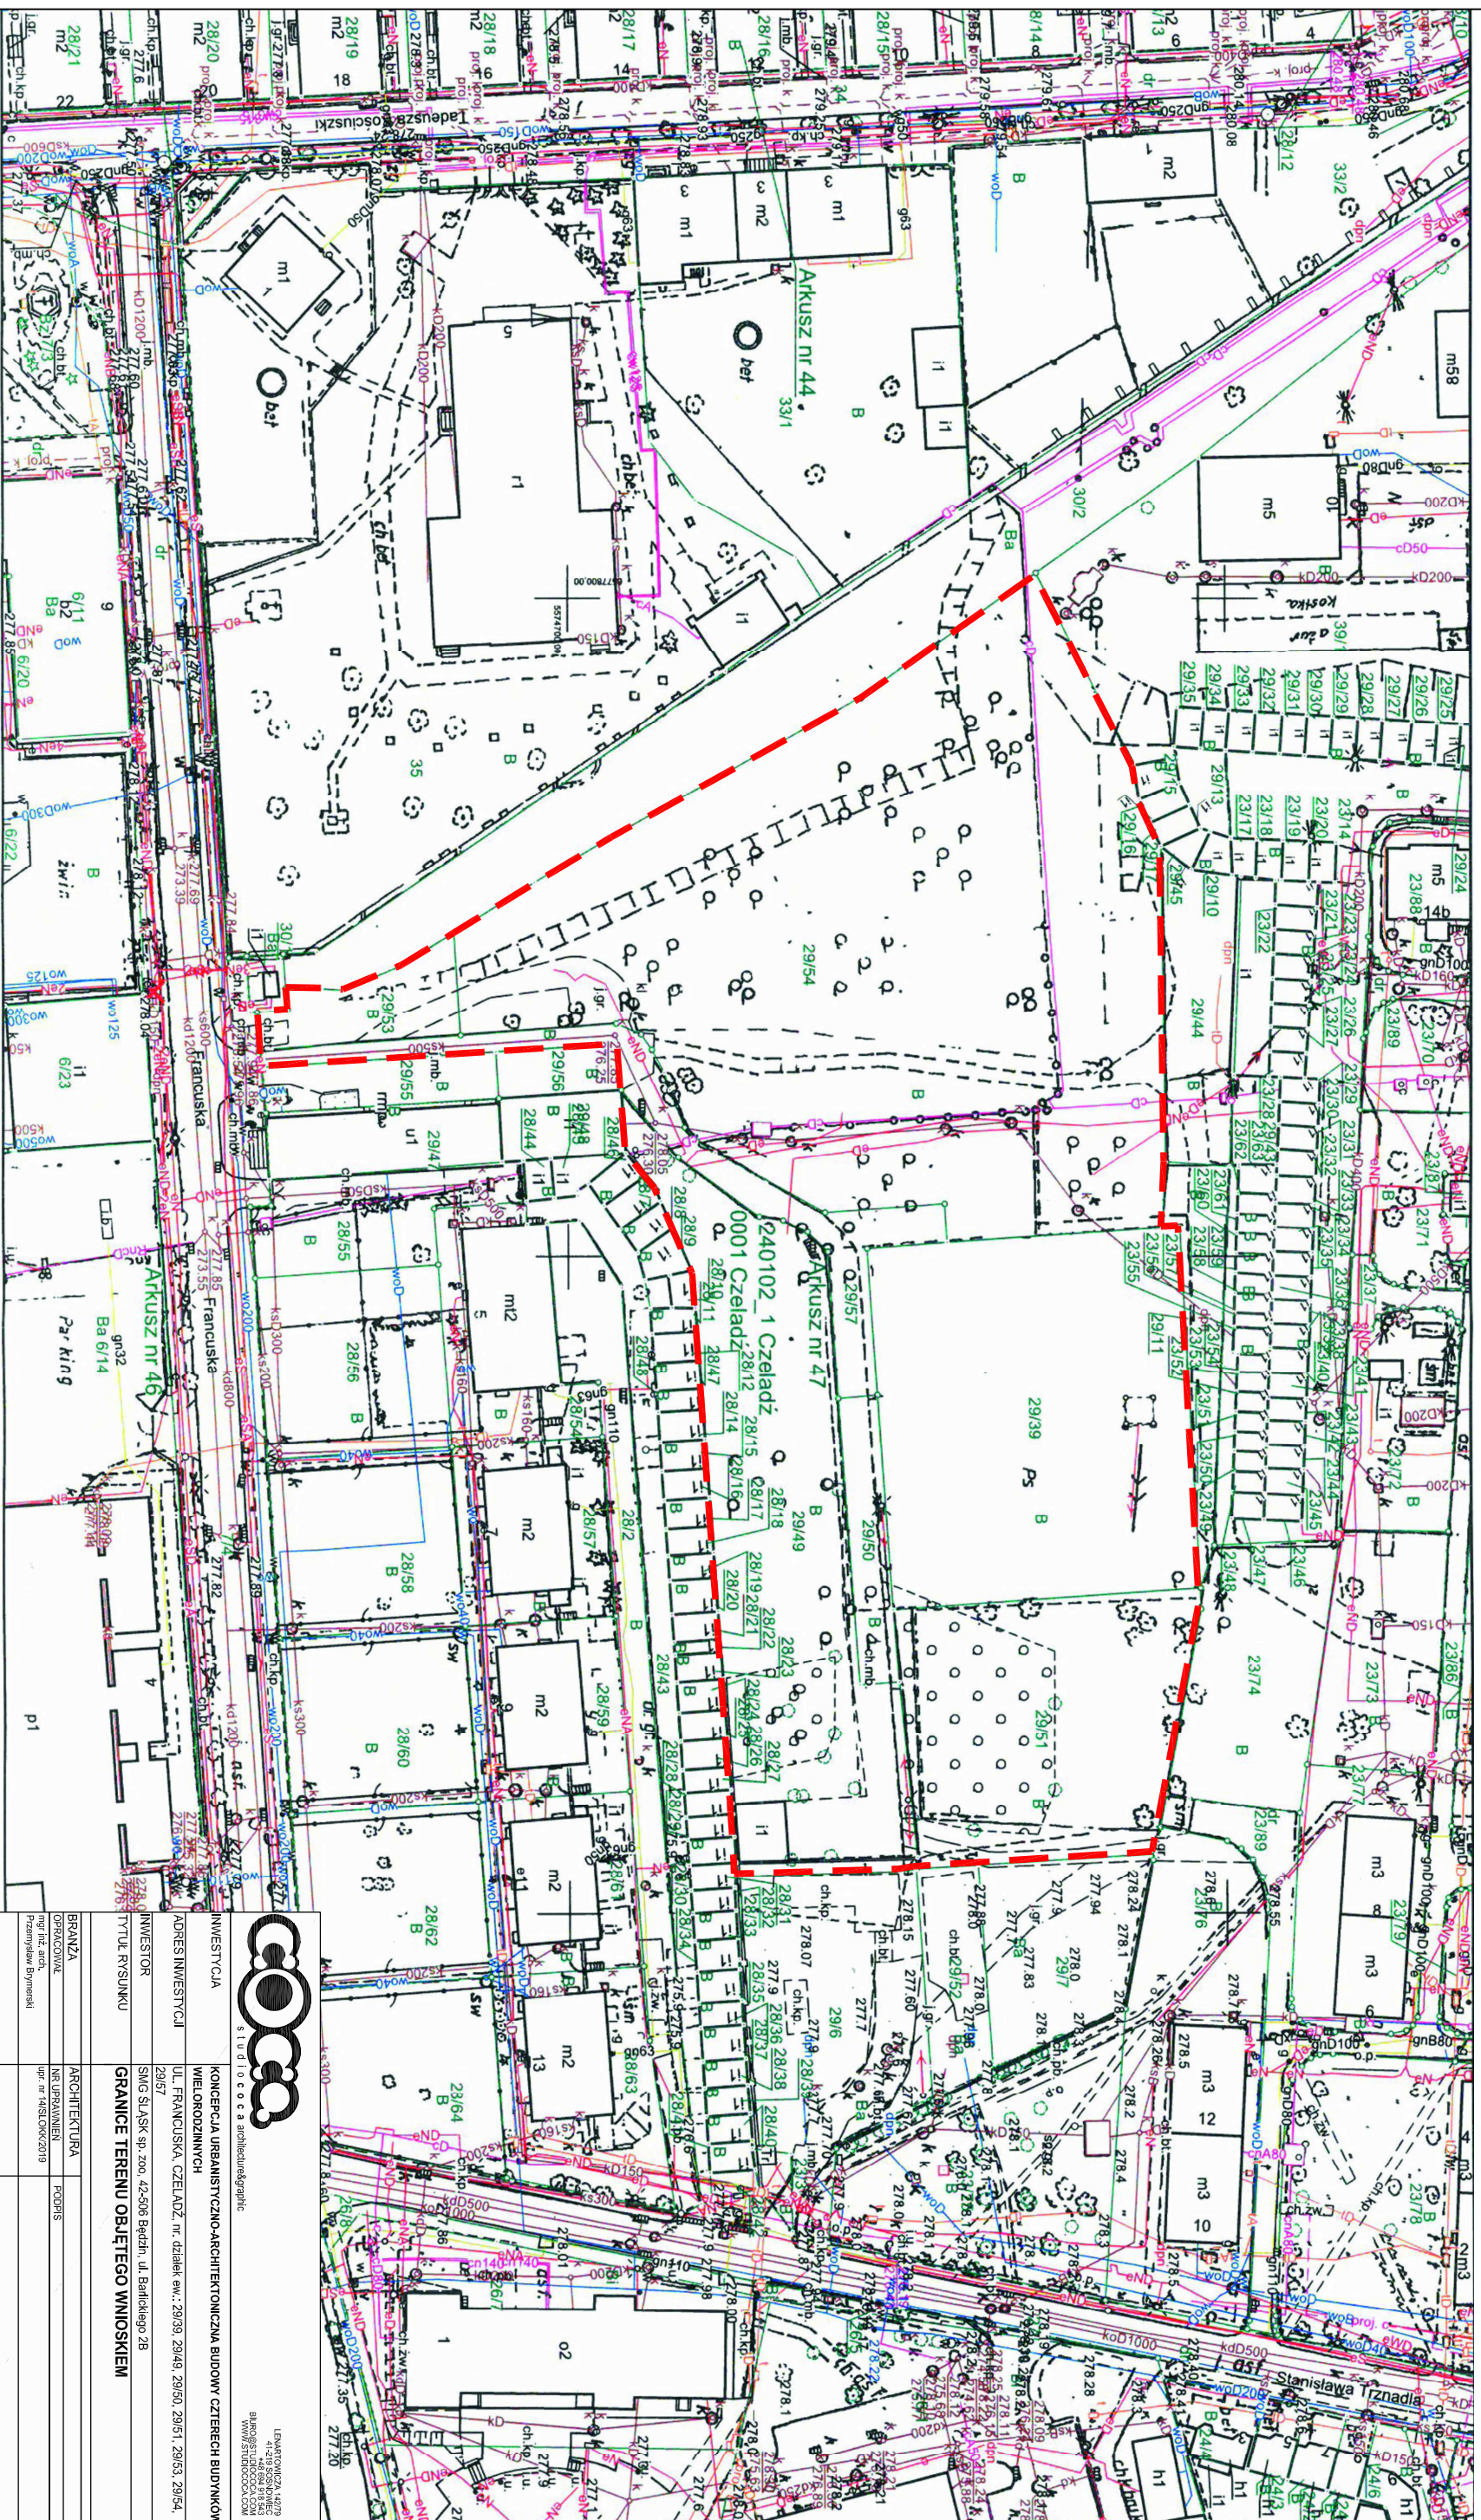

studiodooca architektura i design

UL. FRANCUSKA 4/279  
41-200 SZCZEPANÓW  
BIURO: 71 666 91 543  
WWW.STUDIOOCCA.COM

INWESTYCJA	KONCEPCJA URBANISTYCZNO-ARCHITECTONICZNA BUDOWY CZTERECH BUDYNKÓW WIELKORODZINNYCH		
ADRES INWESTYCJI	UL. FRANCUSKA, CZELADŹ, m. dzieln. ew.: 29/39, 29/49, 29/50, 29/51, 29/53, 29/54,		
INWESTOR	SING SŁASK sp. z o.o., 42-306 Będzin, ul. Bartłomieja 2B		
TYTUL RYSUNKU	GRANICE TERENU OBJĘTEGO WNIOSKIEM		
BRANŻA	ARCHITECTURA	RODZIS	
OPROJEKTOWAŁ	NAJ. UPR. ARCHIT.	OPR. RYS.	
Opis: mgr inż. Andrzej Bymowski, upr. nr 44520002019			
NR RYS.	A_01	SKALA	1:1000
STADIUM PROJEKTU	PK	DATA	2021_09
			SYM. RYS. A092 PK_A01
			REWIZJA
			NR PROJ. A092