ANALIZA NASŁONIECZNIENIA I PRZESŁANIANIA

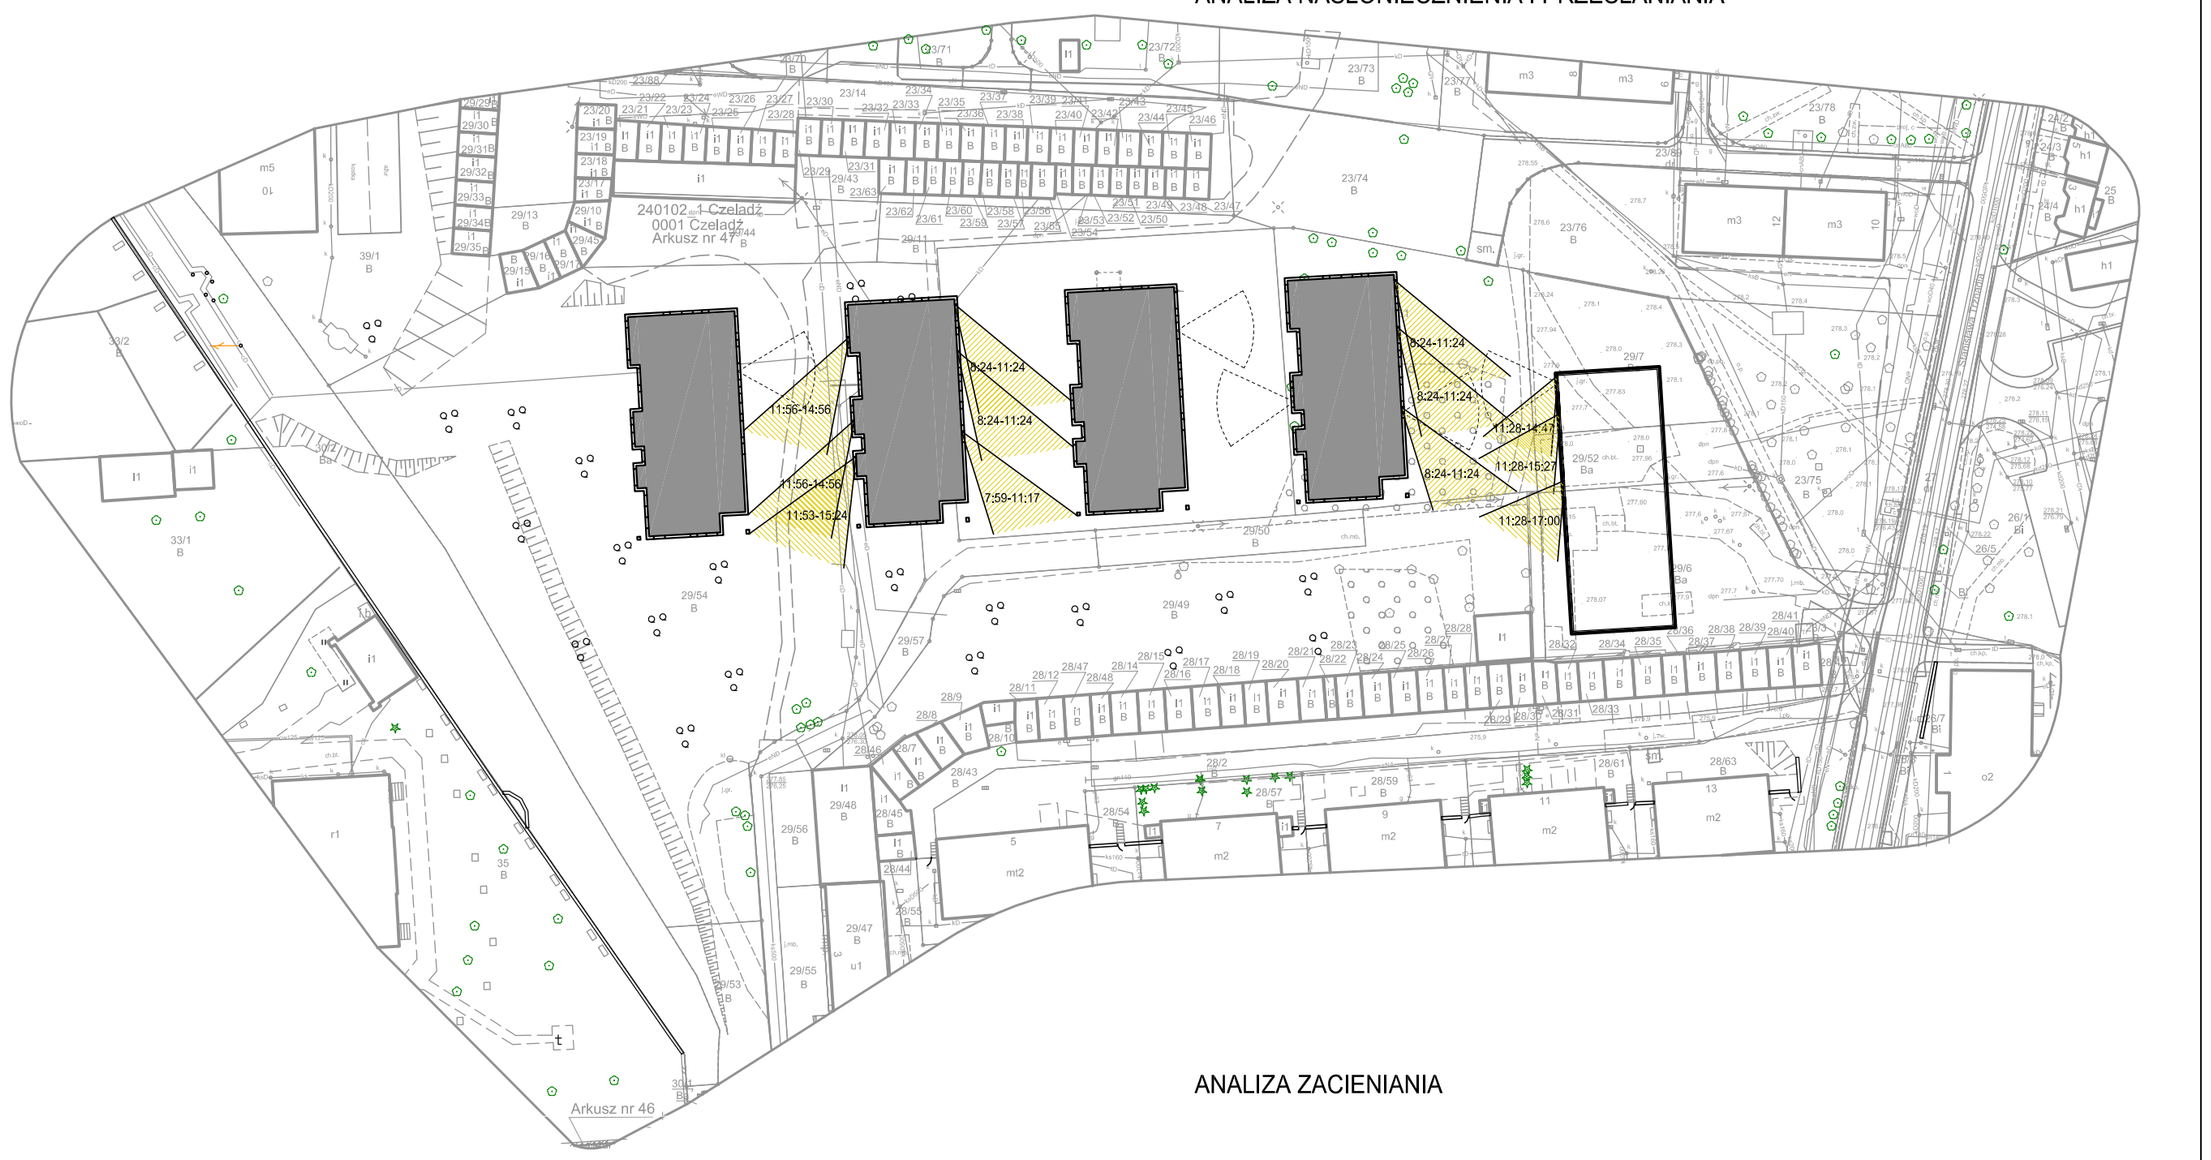

ANALIZA ZACIENIANIA

LEGENDA:

- PROJEKTOWANE BUDYNKI WIELORODZINNE
- ISTNIEJĄCY BUDYNEK WIELORODZINNY
- 8:24-11:24 NASŁONIECZNIENIE PROJEKTOWANYCH BUDYNKÓW
- PRZESŁANIANIE PROJEKTOWANYCH BUDYNKÓW
- 13:00 CIEŃ RZUCANY PRZEZ BUDYNEK

studiococa architecture&graphic
LENARTOWICZA 14/379
41-219 SOSNOWIEC
+48 694 918 543
BIURO@STUDIOCOCA.COM
WWW.STUDIOCOCA.COM

INWESTYCJA	KONCEPCJA URBANISTYCZNO-ARCHITEKTONICZNA BUDOWY CZTERECH BUDYNKÓW WIELORODZINNYCH				
ADRES INWESTYCJI	UL. FRANCUSKA, CZELADŹ, nr. działek ew.: 29/39, 29/49, 29/50, 29/51, 29/53, 29/54, 29/57				
INWESTOR	SMG ŚLĄSK sp. zoo, 42-506 Będzin, ul. Barlickiego 2B				
TYTUŁ RYSUNKU	**ANALIZA PRZESŁANIANIA, NASŁONECZNIENIA I ZACIENIANIA BUDYNKÓW**				
BRANŻA	ARCHITEKTURA				
OPRACOWAŁ	mgr inż. arch. Przemysław Brymerski	NR UPRAWNIEŃ	upr. nr 14/SLOKK/2019	PODPIS	
NR RYS.	A_05	SKALA	1:500	SYM. RYS.	A092_PK_A05
				REWIZJA	-
STADIUM PROJEKTU	PK	DATA	2021_09	NR PROJ.	A092