

Urząd Miasta Czeladź

ul. Katowicka 45
41-250 Czeladź

SE-RM.0003.6.2024

Czeladź, 19.02.2024 r.

RADA MIEJSKA W CZELADZI	
Wpl	2 0. LUT. 2024
L.dz.
Podpis


Sz.P.
Ewa Fronczek
Radna Rady Miejskiej
w Czeladzi

W odpowiedzi na Pani interpelację z dnia 09.02.2024 r. w sprawie uporządkowania terenu pomiędzy sklepem Lidl a budynkiem Grodziecka 5a, pragnę poinformować, że teren ten niemal w całości stanowi własność prywatną (w załączeniu mapa z zaznaczonymi prywatnymi działkami), w związku z tym złożymy wniosek do Straży Miejskiej o zobowiązanie właścicieli do uprządkowania działek. Tereny należące do Gminy Czeladź zostaną uporządkowane po zgłoszeniu się do MZGK osób wykonujących prace społecznie użyteczne skierowanych przez nowopowstały Sąd Rejonowy w Czeladzi.

BURMISTRZ
mgr Zbigniew Szaleniec

Otrzymują:

1. adresat
2. a/a

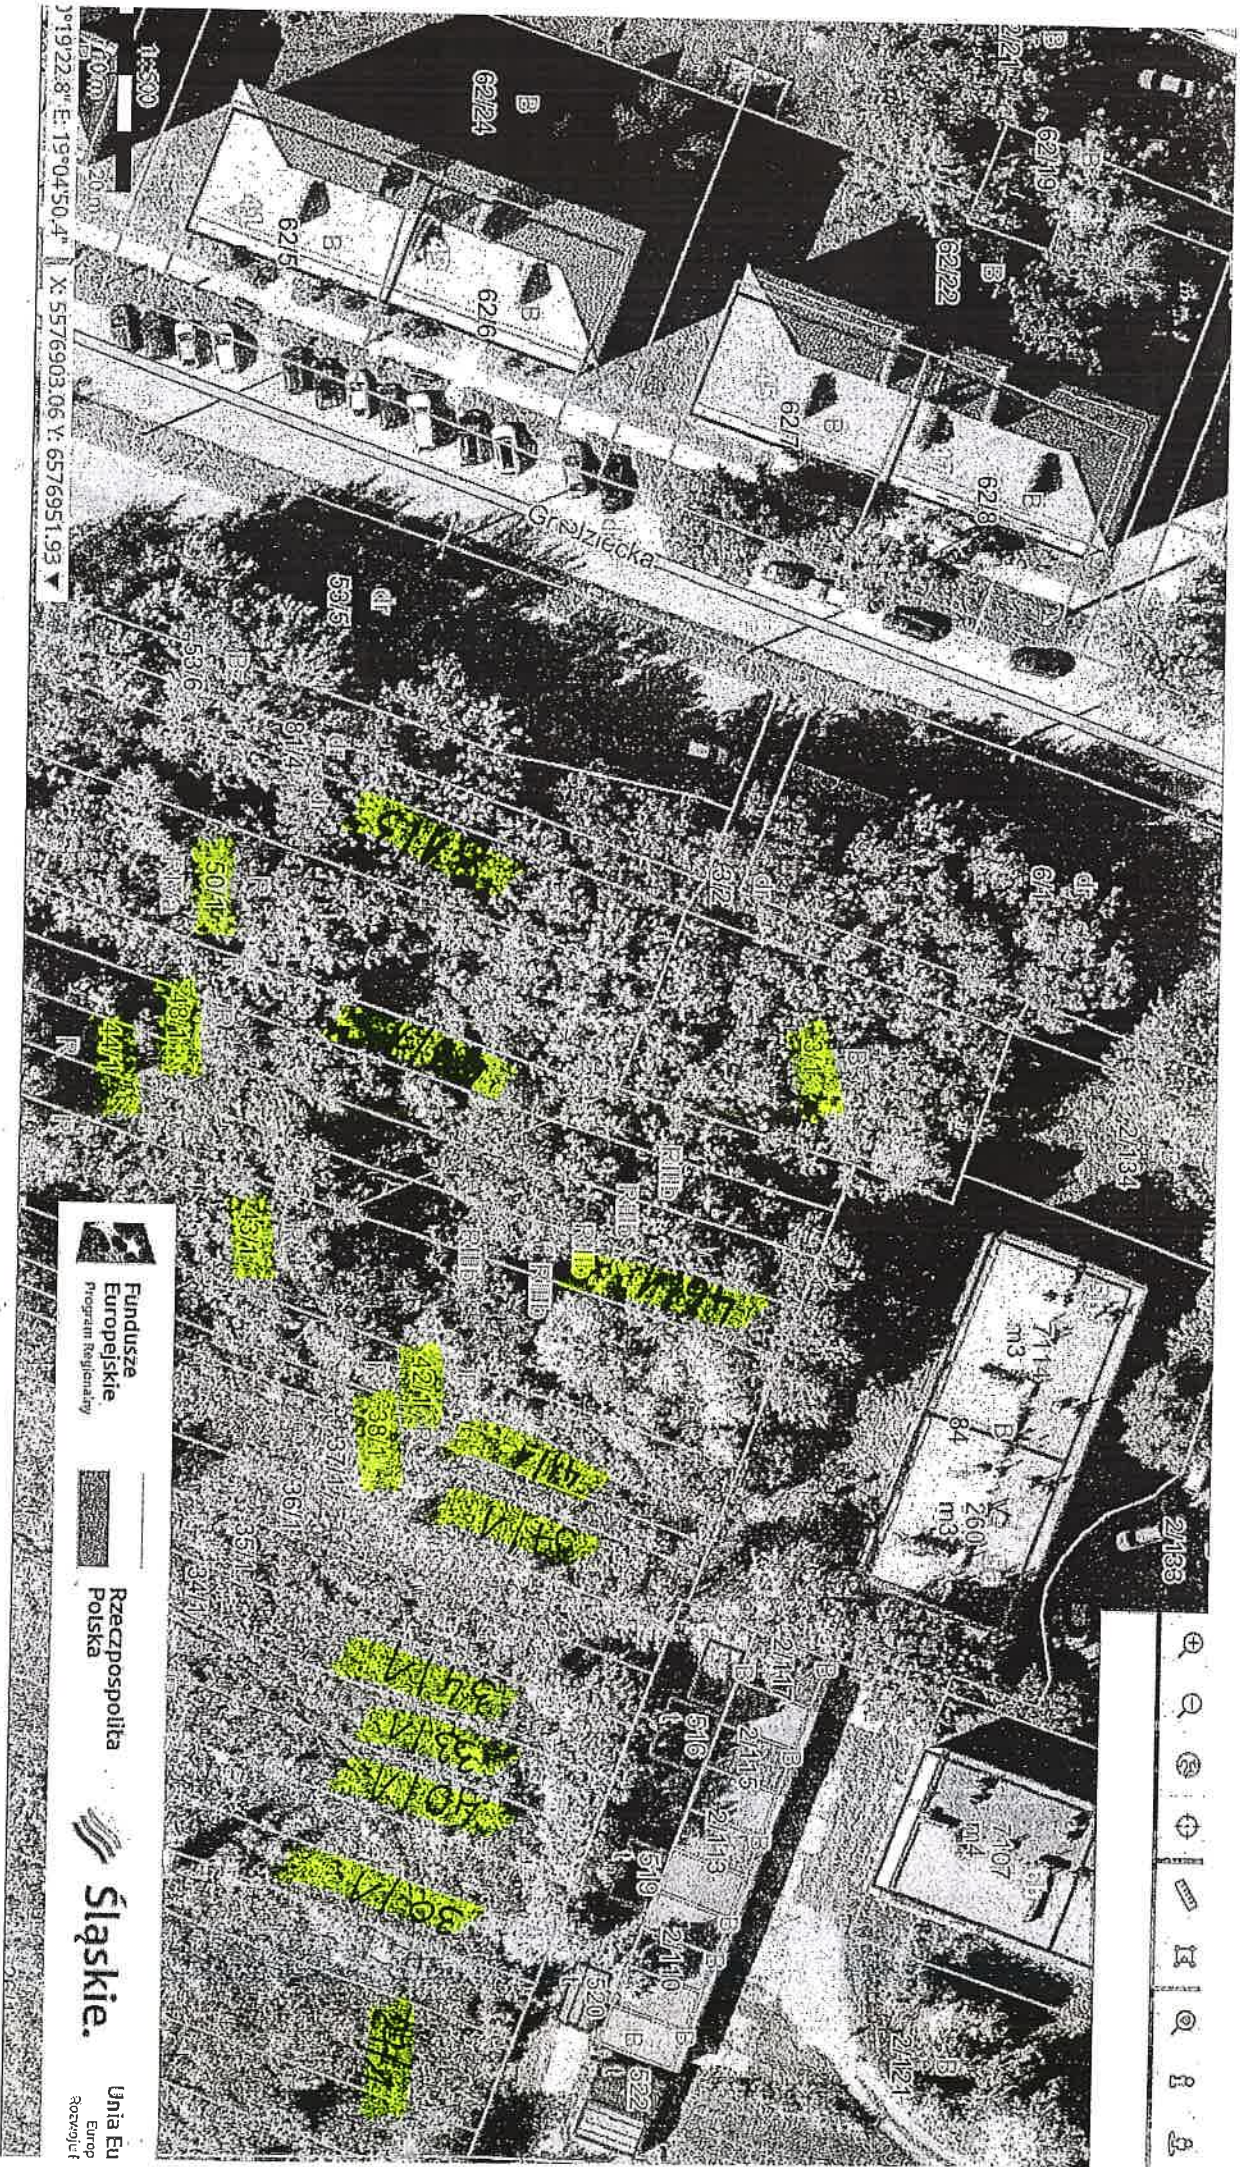

1:500
1000
2000
19°19'22.8" E, 19°04'50.4" N
X: 5576903.06 Y: 6576951.93

 Fundusze Europejskie
 Program Regionalny

 Rzeczpospolita
 Polska

 Śląskie

 Unia Europejska

Własność prywatna