


# MIEJSCOWY PLAN ZAGOSPODAROWANIA PRZESTRZENNEGO MIASTA CZELADŹ - ROJCE



ZAŁĄCZNIK DO UCHWAŁY RADY MIEJSKIEJ W CZELADZI NR LXV/1138/2010 Z DNIA 25 marca 2010 roku.

skala 1:2000

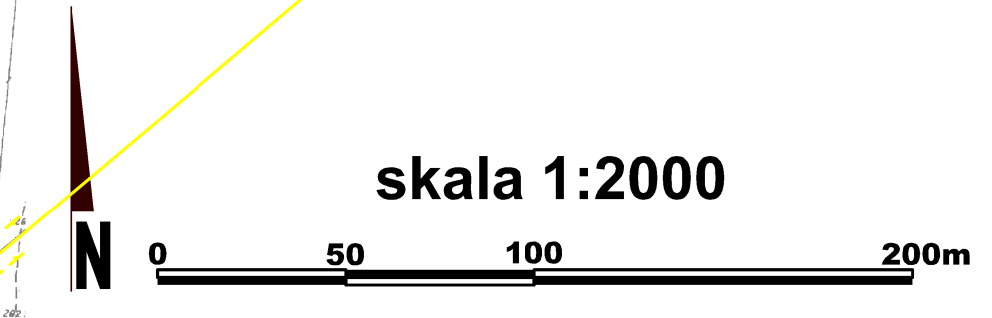

## LEGENDA:

### USTALENIA OGÓLNE

- GRANICA ADMINISTRACYJNA MIASTA
- - - GRANICA OBSZARU OBJĘTEGO PLANEM
- LINIE ROZGANICZAJĄCE TEREN O RÓŻNYM PRZEZN. LUB RÓŻNYCH ZASADACH ZAGOSP.
- NIEPRZEKRACZALNA LINIA ZABUDOWY
- OBOWIĄZUJĄCA LINIA ZABUDOWY
- LINIA ZABUDOWY PIERZEJOWEJ
- ... TERENY SCALEŃ I PODZIAŁU NIERUCHOMOŚCI

### PRZEZNACZENIE TERENU

- MN TERENY ZABUDOWY MIESZKANIOWEJ JEDNORODZINNEJ
- MNI TERENY ROZWOJU ZABUDOWY MIESZKANIOWEJ JEDNORODZINNEJ INDYWIDUALNEJ
- MNZ TERENY ROZWOJU ZABUDOWY MIESZKANIOWEJ JEDNORODZINNEJ ZORGANIZOWANEJ
- MW TERENY ZABUDOWY MIESZKANIOWEJ WIELORODZINNEJ
- Mnz+U TERENY ROZWOJU ZABUDOWY MIESZKANIOWEJ JEDNORODZINNEJ ZORG. Z USŁUGAMI
- U TERENY ZABUDOWY USŁUGOWEJ
- U+Z TERENY ZABUDOWY USŁUGOWEJ I ZIELEŃ
- Z TERENY TRWAŁYCH UŻYTKÓW ZIELONYCH
- ZI ZIELEŃ IZOLACYJNA
- KD... TERENY DRÓG PUBLICZNYCH

### TERENY KOMUNIKACJI

- KDGP TERENY DRÓG GŁÓWNYCH RUCHU PRZYSPIESZONEGO
- KDZ TERENY DRÓG ZBIORCZYCH
- KDZp TERENY DRÓG ZBIORCZYCH PROJEKTOWANYCH
- KDLp TERENY DRÓG LOKALNYCH PROJEKTOWANYCH
- KDD TERENY DRÓG DOJAZDOWYCH
- KDDp TERENY DRÓG DOJAZDOWYCH PROJEKTOWANYCH
- KDW TERENY DRÓG WEWNĘTRZNYCH
- KG TERENY CIĄGÓW PIESZO-ROWEROWYCH
- KDX TERENY CIĄGÓW PIESZO- JEZDNYCH
- KT TERENY KOMUNIKACJI TRAMWAJOWEJ
- KG TERENY ZESPOŁÓW GARAŻOWYCH
- TRASY ROWEROWE


### OZNACZENIA INFORMACYJNE

- G TERENY INFRASTRUKTURY GAZOWEJ
- KANALIZACJA OGÓLNOŚPRAWNA
- GŁÓWNE SIECI WODOCIĄGOWE
- GŁÓWNA MAGISTRALA WODOCIĄGOWA ZE STREFĄ OCHRONNĄ
- SIECI GAZOWE WYSOKIEGO CIŚNIENIA ZE STRAFAMI OCHRONNYMI
- GŁÓWNE KABELE ENERGETYCZNE
- LINIE ENERGETYCZNE ŚR. I WYS. NAPIĘCIA ZE STREFAMI OCHRONNYMI
- TRAFOSTACJE
- ⊙ PUNKT WIDOKOWY
- ⊙ OTWARCIA WIDOKOWE

### OBSZARY I OBIEKTY OBJĘTE OCHRONĄ NA PODSTAWIE PRZEPISÓW ODREBNYCH

- W TERENY INFRASTRUKTURY WODOCIĄGÓW
- STREFA OCHRONY POŚREDNIEJ UJĘĆ WÓD PODZIEMNYCH: "GRODZIECKA", "SZPITAL", "PRZELAJSKA"
- UJĘCIE WODY
- KAPLICZKI I KRZYŻE PRZYDROŻNE
- STREFA OCHRONY EKSPOZYCJI

WYRYS ZE STUDIUM UWARUNKOWAŃ I KIERUNKÓW ZAGOSPODAROWANIA PRZESTRZENNEGO GMINY CZELADŹ, PRZYJĘTEGO UCHWAŁĄ NR LXI/920/2005 RADY MIEJSKIEJ W CZELADZI ORAZ UCHWAŁĄ NR LVI/909/2009 RADY MIEJSKIEJ W CZELADZI

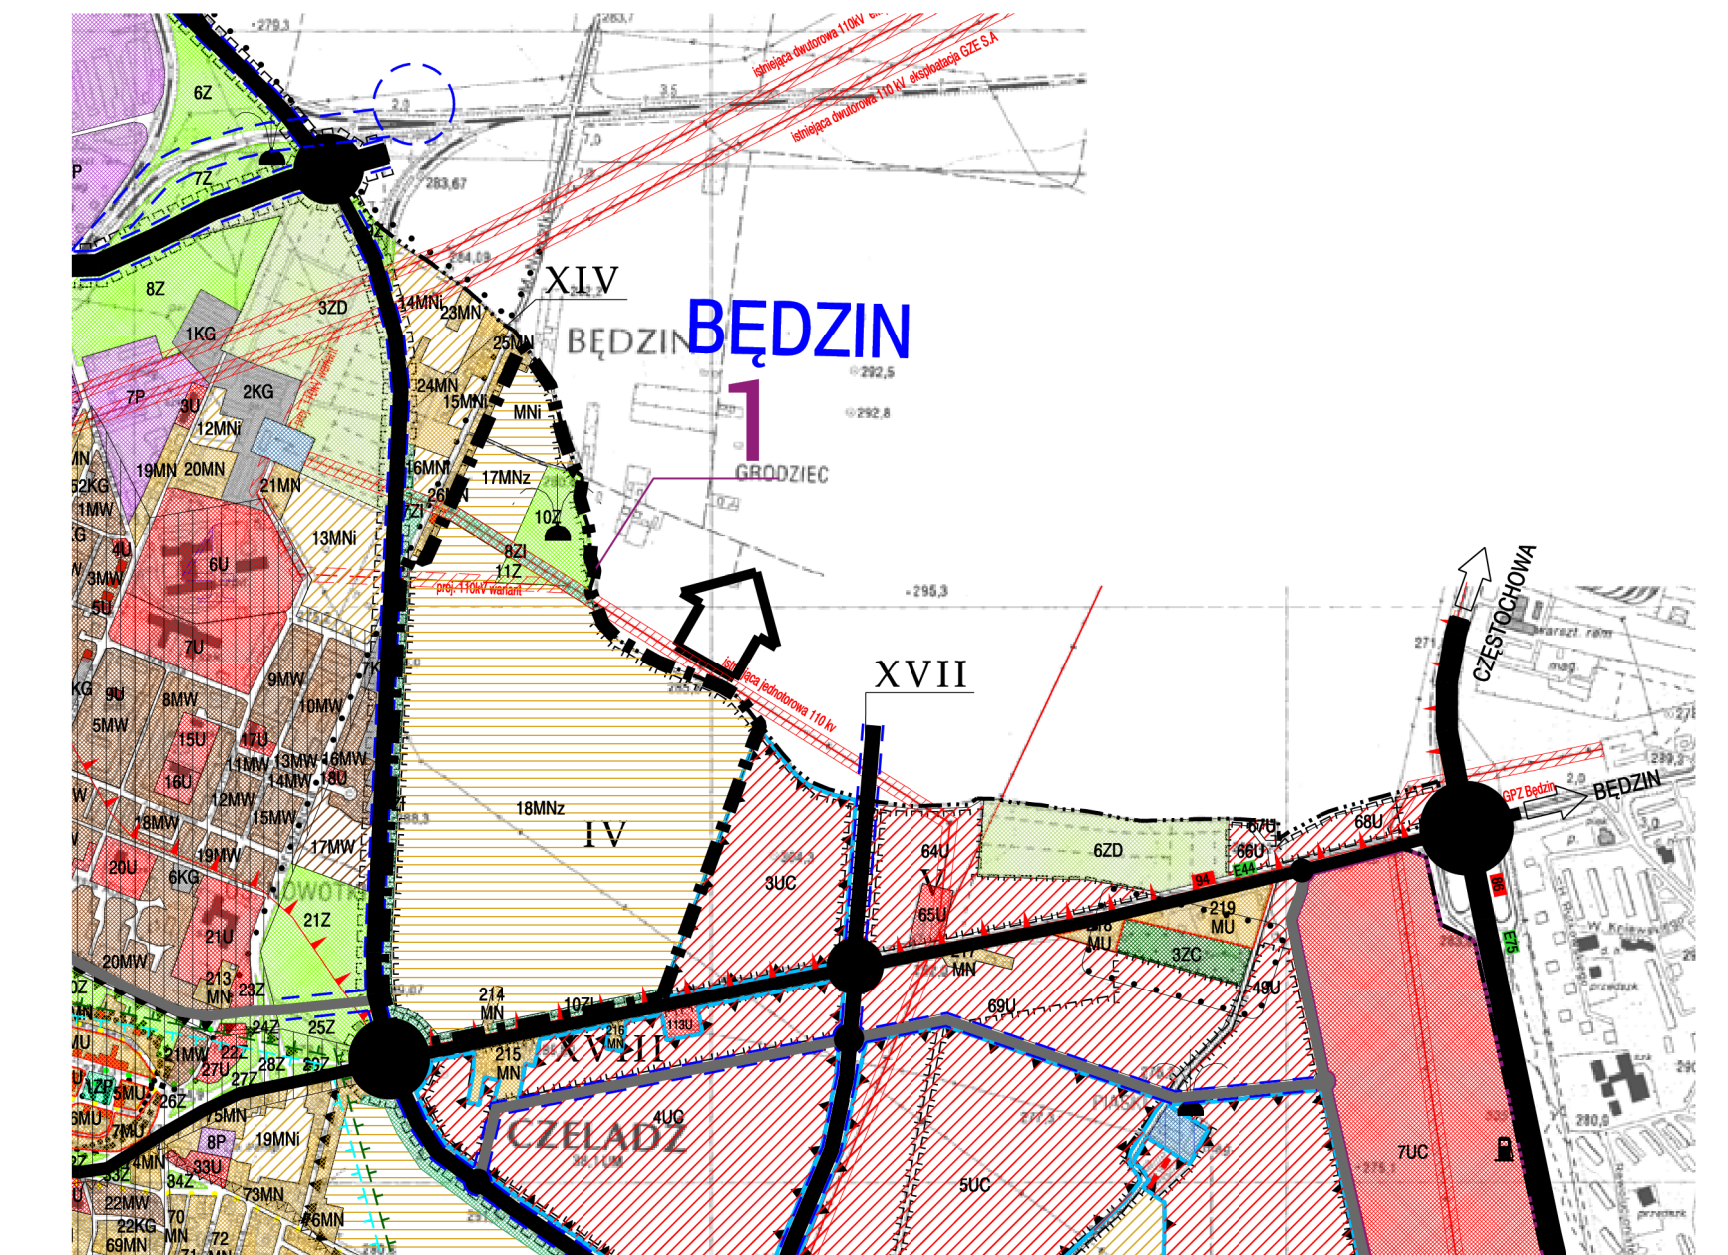

LOKALIZACJA NA TLE MIASTA:

