


MIEJSCOWY PLAN ZAGOSPODAROWANIA PRZESTRZENNEGO MIASTA CZELADŹ DLA TERENU
POMIĘDZY UL. BĘDZIŃSKĄ A UL. GRODZIECKĄ

RYSUNEK PLANU



Skala 1:2000

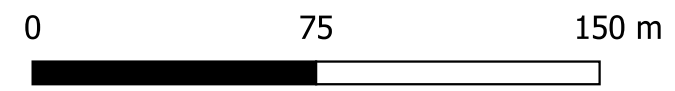

OZNACZENIA

- Granica obszaru objętego miejscowym planem zagospodarowania przestrzennego
- Linie rozgraniczające tereny o różnym przeznaczeniu lub różnych zasadach zagospodarowania
- Nieprzekraczalna linia zabudowy

Przeznaczenie terenów

- teren zabudowy mieszkaniowej jednorodzinnej lub zabudowy mieszkaniowej wielorodzinnej lub usług
- teren zabudowy mieszkaniowej jednorodzinnej lub zabudowy mieszkaniowej wielorodzinnej
- teren zabudowy mieszkaniowej jednorodzinnej lub usług
- teren zabudowy mieszkaniowej jednorodzinnej
- teren usług lub produkcji
- teren usług
- teren zieleni
- teren infrastruktury technicznej - teren gazownictwa
- teren komunikacji drogowej publicznej - teren drogi lokalnej
- teren komunikacji drogowej publicznej - teren drogi dojazdowej
- teren komunikacji drogowej wewnętrznej

Uwarunkowania

- obszar objęty planem znajduje się w granicach złóż węgla kamiennego Saturn nr 335
- obszar objęty planem znajduje się w granicach złóż węgla kamiennego Grodziec nr 325
- obszar objęty planem znajduje się w granicach Głównego Zbiornika Wód Podziemnych Bytom nr 329
- obszar objęty planem znajduje się w granicach obszaru ochronnego Głównego Zbiornika Wód Podziemnych Bytom nr 329
- obszar objęty planem znajduje się w granicach projektowanej strefy ochronnej pośredniej ujęcia wód podziemnych „Przełajka”
- czynna sieć gazowa wysokiego ciśnienia
- czynna sieć gazowa średniego ciśnienia
- strefy kontrolowane istniejących gazociągów

Układ współrzędnych 2000
Mapa cyfrowa pozyskana z Państwowego Zasobu Geodezji i Kartografii Starostwa Powiatowego w Będzinie

Wyrys ze Studium uwarunkowań i kierunków zagospodarowania przestrzennego miasta Czeldź

