

SE-RM.0003.40.2025



Czeladź, 28.04.2025 r.

Sz. P.
Łukasz Strojniak
Radny Rady Miejskiej
w Czeladzi

W odpowiedzi na Pana zapytanie z dnia 15 kwietnia 2025 r. w sprawie budowy chodnika na ulicy Szyb Jana uprzejmie informuję, że Powiatowy Zarząd Dróg w Będzinie zlecił wykonanie projektu przebudowy ulicy Legionów wraz z przebudową skrzyżowania ulicy Dehnelów z ulicą Legionów oraz Szyb Jana na skrzyżowanie typu rondo. W ramach tego zadania został zaprojektowany chodnik oraz ciąg pieszo-rowerowy od ulicy Węglowej do skrzyżowania typu rondo. Plan sytuacyjny skrzyżowania w załączeniu.


W związku z powyższym informuję, że wykonanie tymczasowego rozwiązania ograniczającego prędkość na omawianym odcinku drogi jest nieuzasadnione ze względu na to, że wykonanie projektu organizacji ruchu wraz z niezbędnymi uzgodnieniami oraz realizacją projektu zbiegnie się z przebudową ulicy Legionów.

BURMISTRZ

mgr Zbigniew Szulc

Otrzymują:

1. adresat
2. a/a

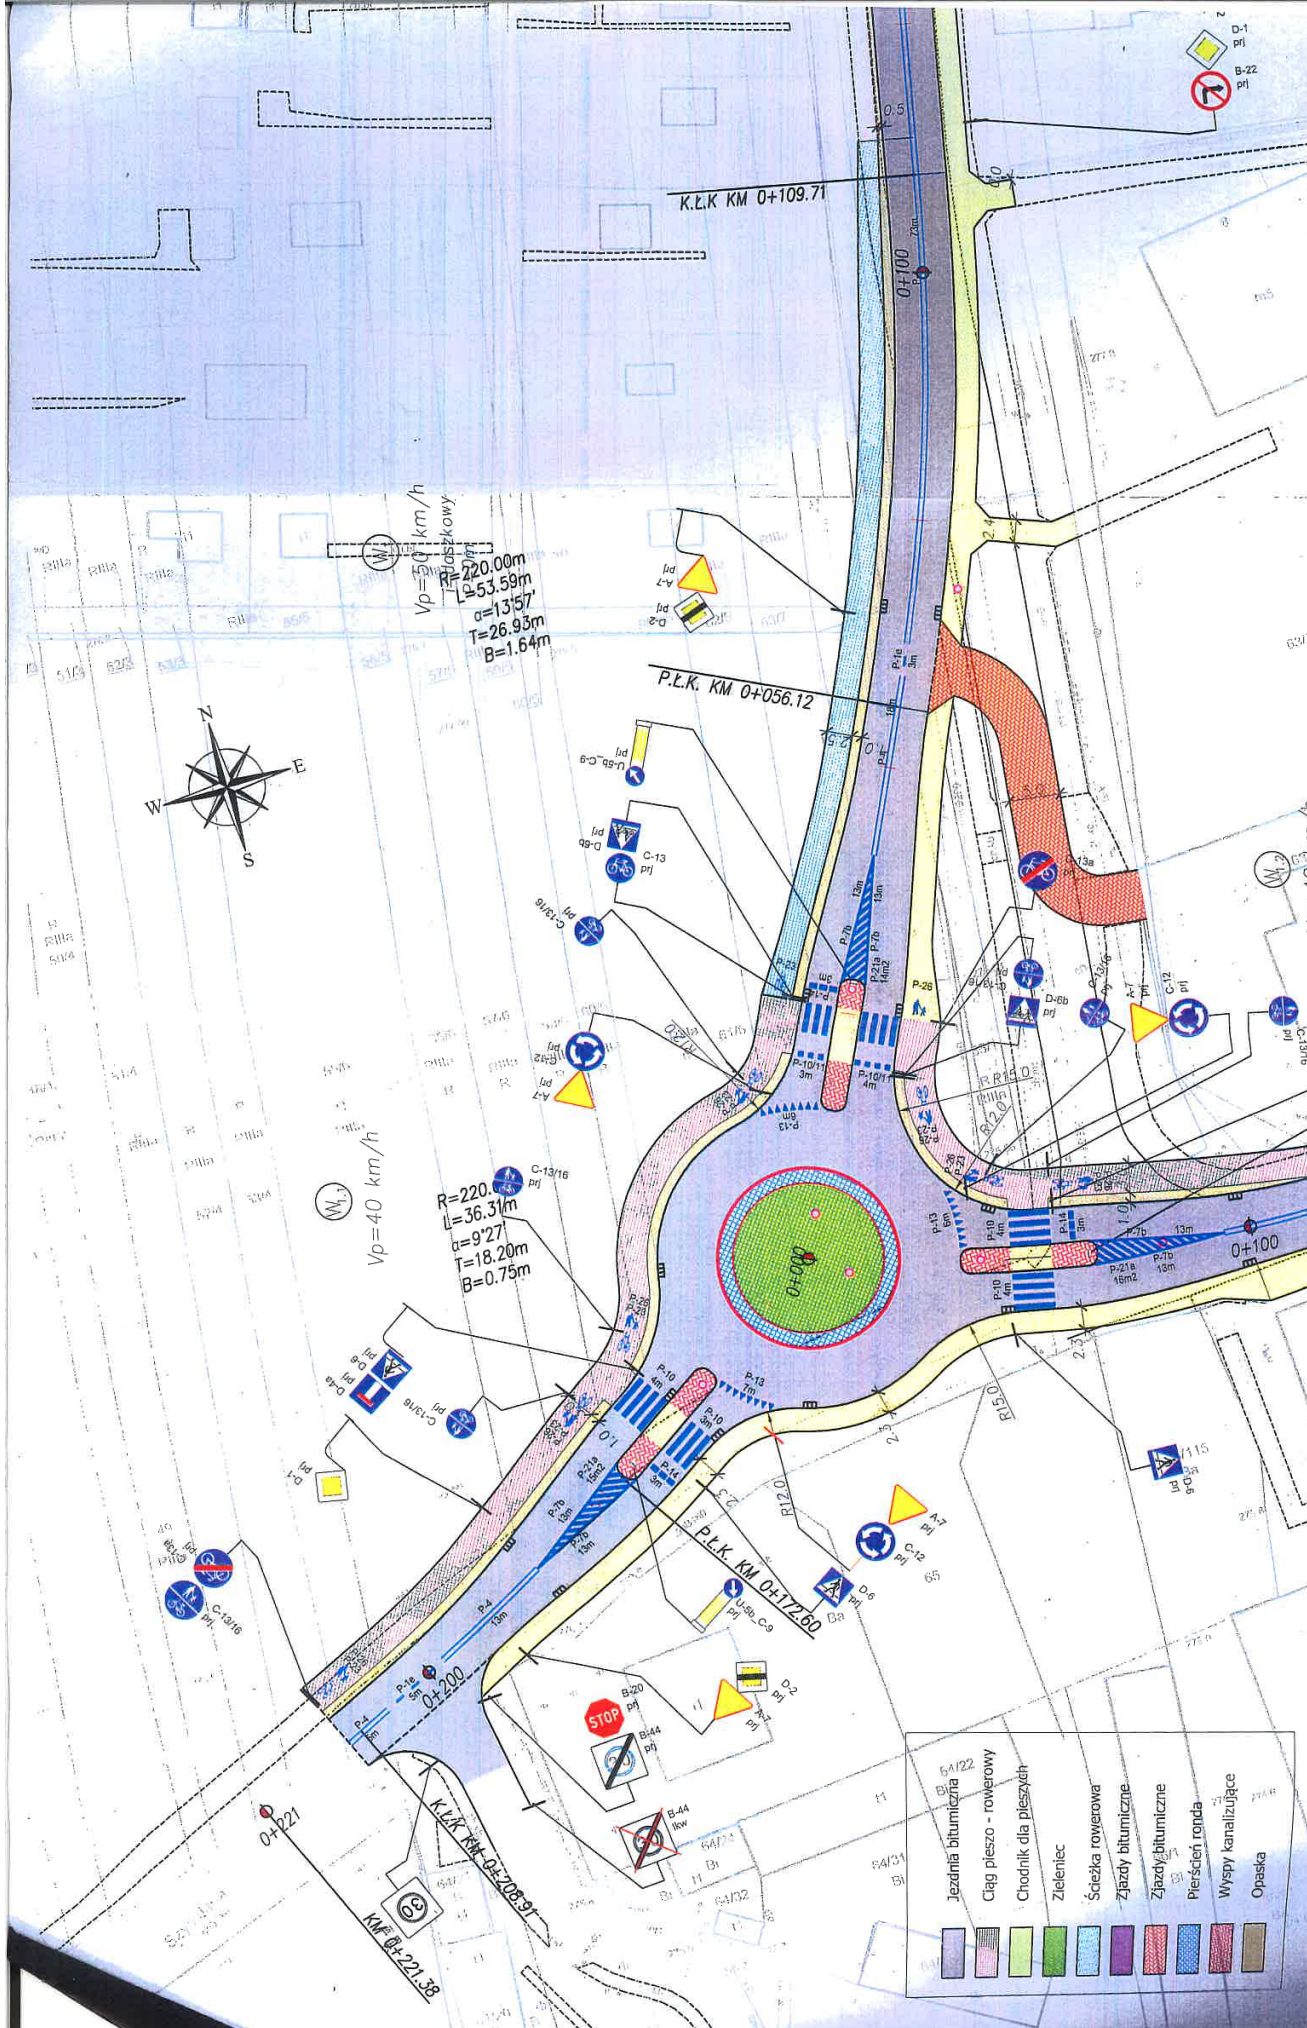



Investor:

Powiatowy Zarząd Dróg w Będzinie
ul. Wągrska 59, 43-502 Rogoźnik

Projektant:

PYLON DROGOWA PRACOWNIA DROGOWA
"PYLON" Sp. z o.o.
tel/fax: 32 257-70-64 e-mail: pylon-kabraczka@o2.pl

Projekcja:

TRAFFIC PROJECT
ul. Sieny Białej 25G
tel.: +48 213 403 873
e-mail: wojciech.twardzik@o2.pl

Temat:

Projekt stałej organizacji ruchu
w ciągu drogi powiatowej nr 4731S w ramach zadania pn.:

Tytuł rysunku:

Plan sytuacyjny

Data opracowania: marzec 2025

Skala: 1:500

rys.nr: 1

rys.nr: 1