




Podział na jednostki bilansowe



LEGENDA

- granica obszaru objętego planem
- budowa magistrali spinającej

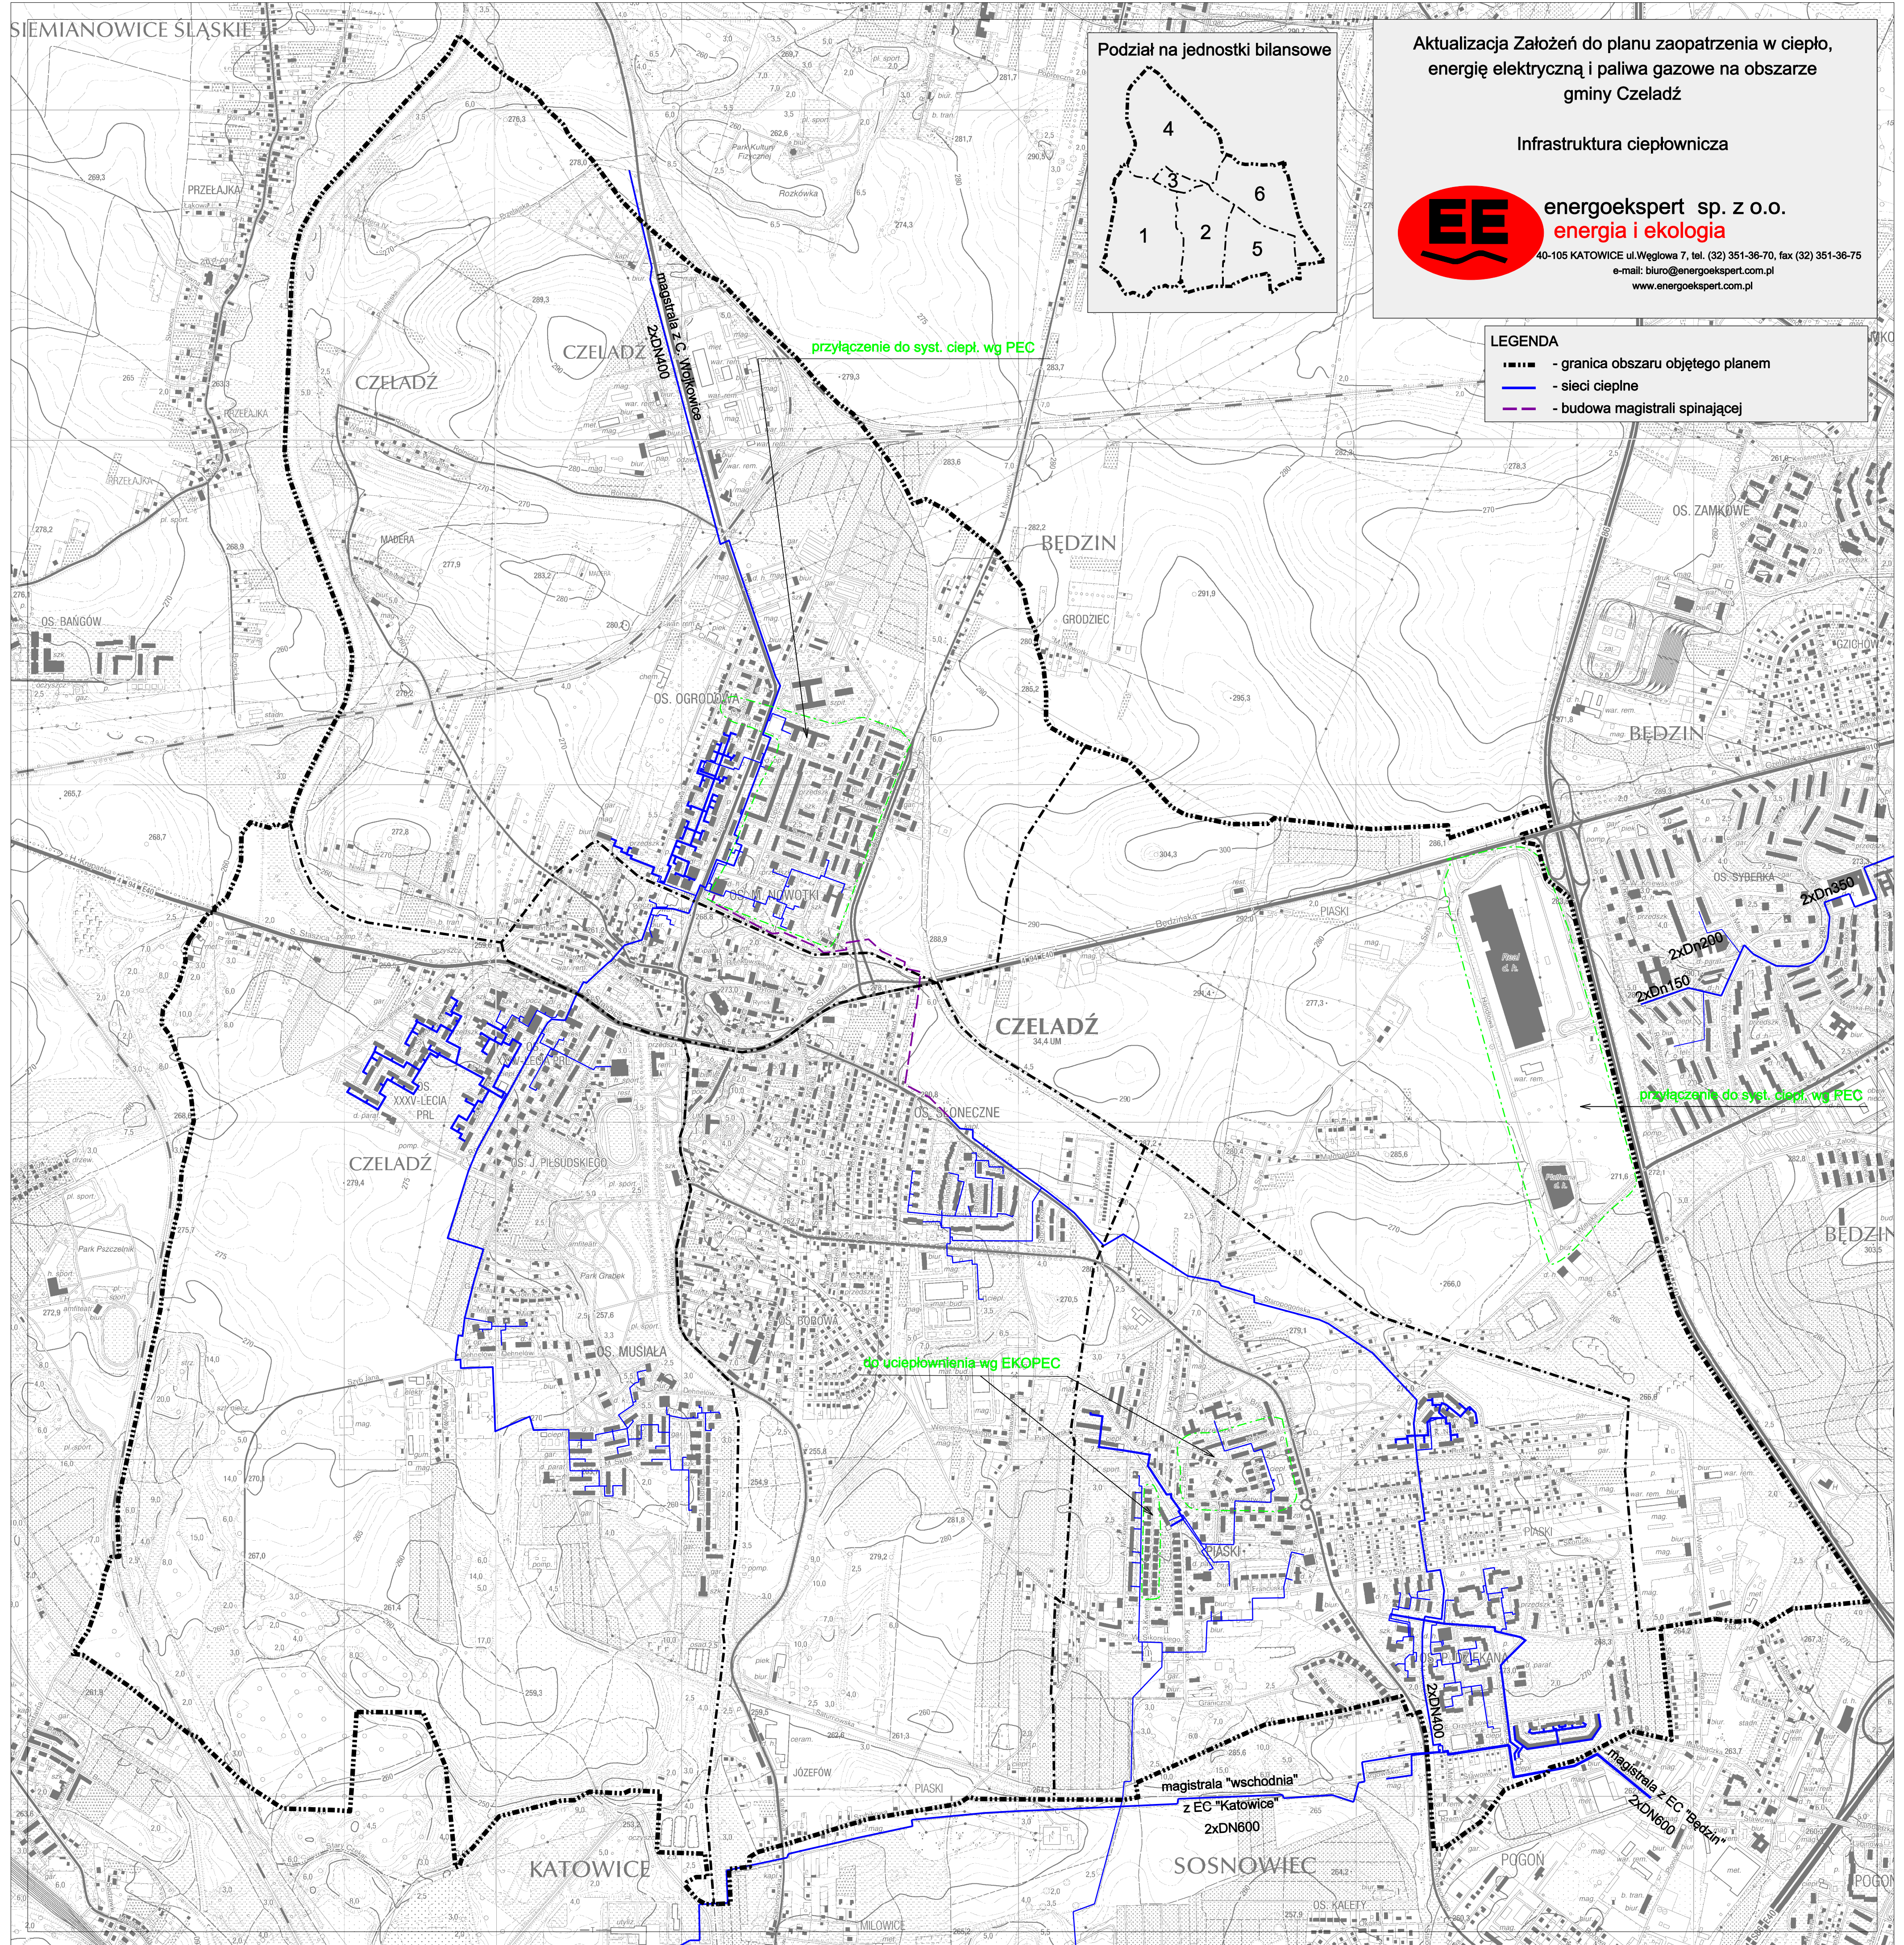

przyłączenie do syst. ciepł. wg PEC

do ucieplnienia wg EKOPEC

przyłączenie do syst. ciepł. wg PEC

magistrala "wschodnia"
z EC "Katowice"
2xDN600

magistrala z EC "Będzin"
2xDN600

2xDn150
2xDn200


